



A	KOMPL. INFORMATION, NY SKALA	2010-09-03	ML
BET	ÄNDRINGEN AVSER	DATUM	SIGN

**BYGGLOVHANDLING**

<b>Tre Kronor</b>	
OMBYGGNAD/TILLBYGGNAD	
FRILUFTSGÅRD, DJURÖ SKYTTESPORTFÖRENING	
SITUATIONSPLAN	
SKALA	NUMMER
1500   A1	A-01.1-101
BET	A

AIX Arkitekt AB Hudiksvallsgatan 8, 193 38 Stockholm Tel: 08/692 29 00	
RITAD AV	HANDLÄGGARE
ML	ML
DATUM	ANSVARIG
2010-05-12	KLAS ERIKSSON
PROJEKTNUMMER	Projektnummer

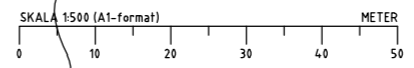

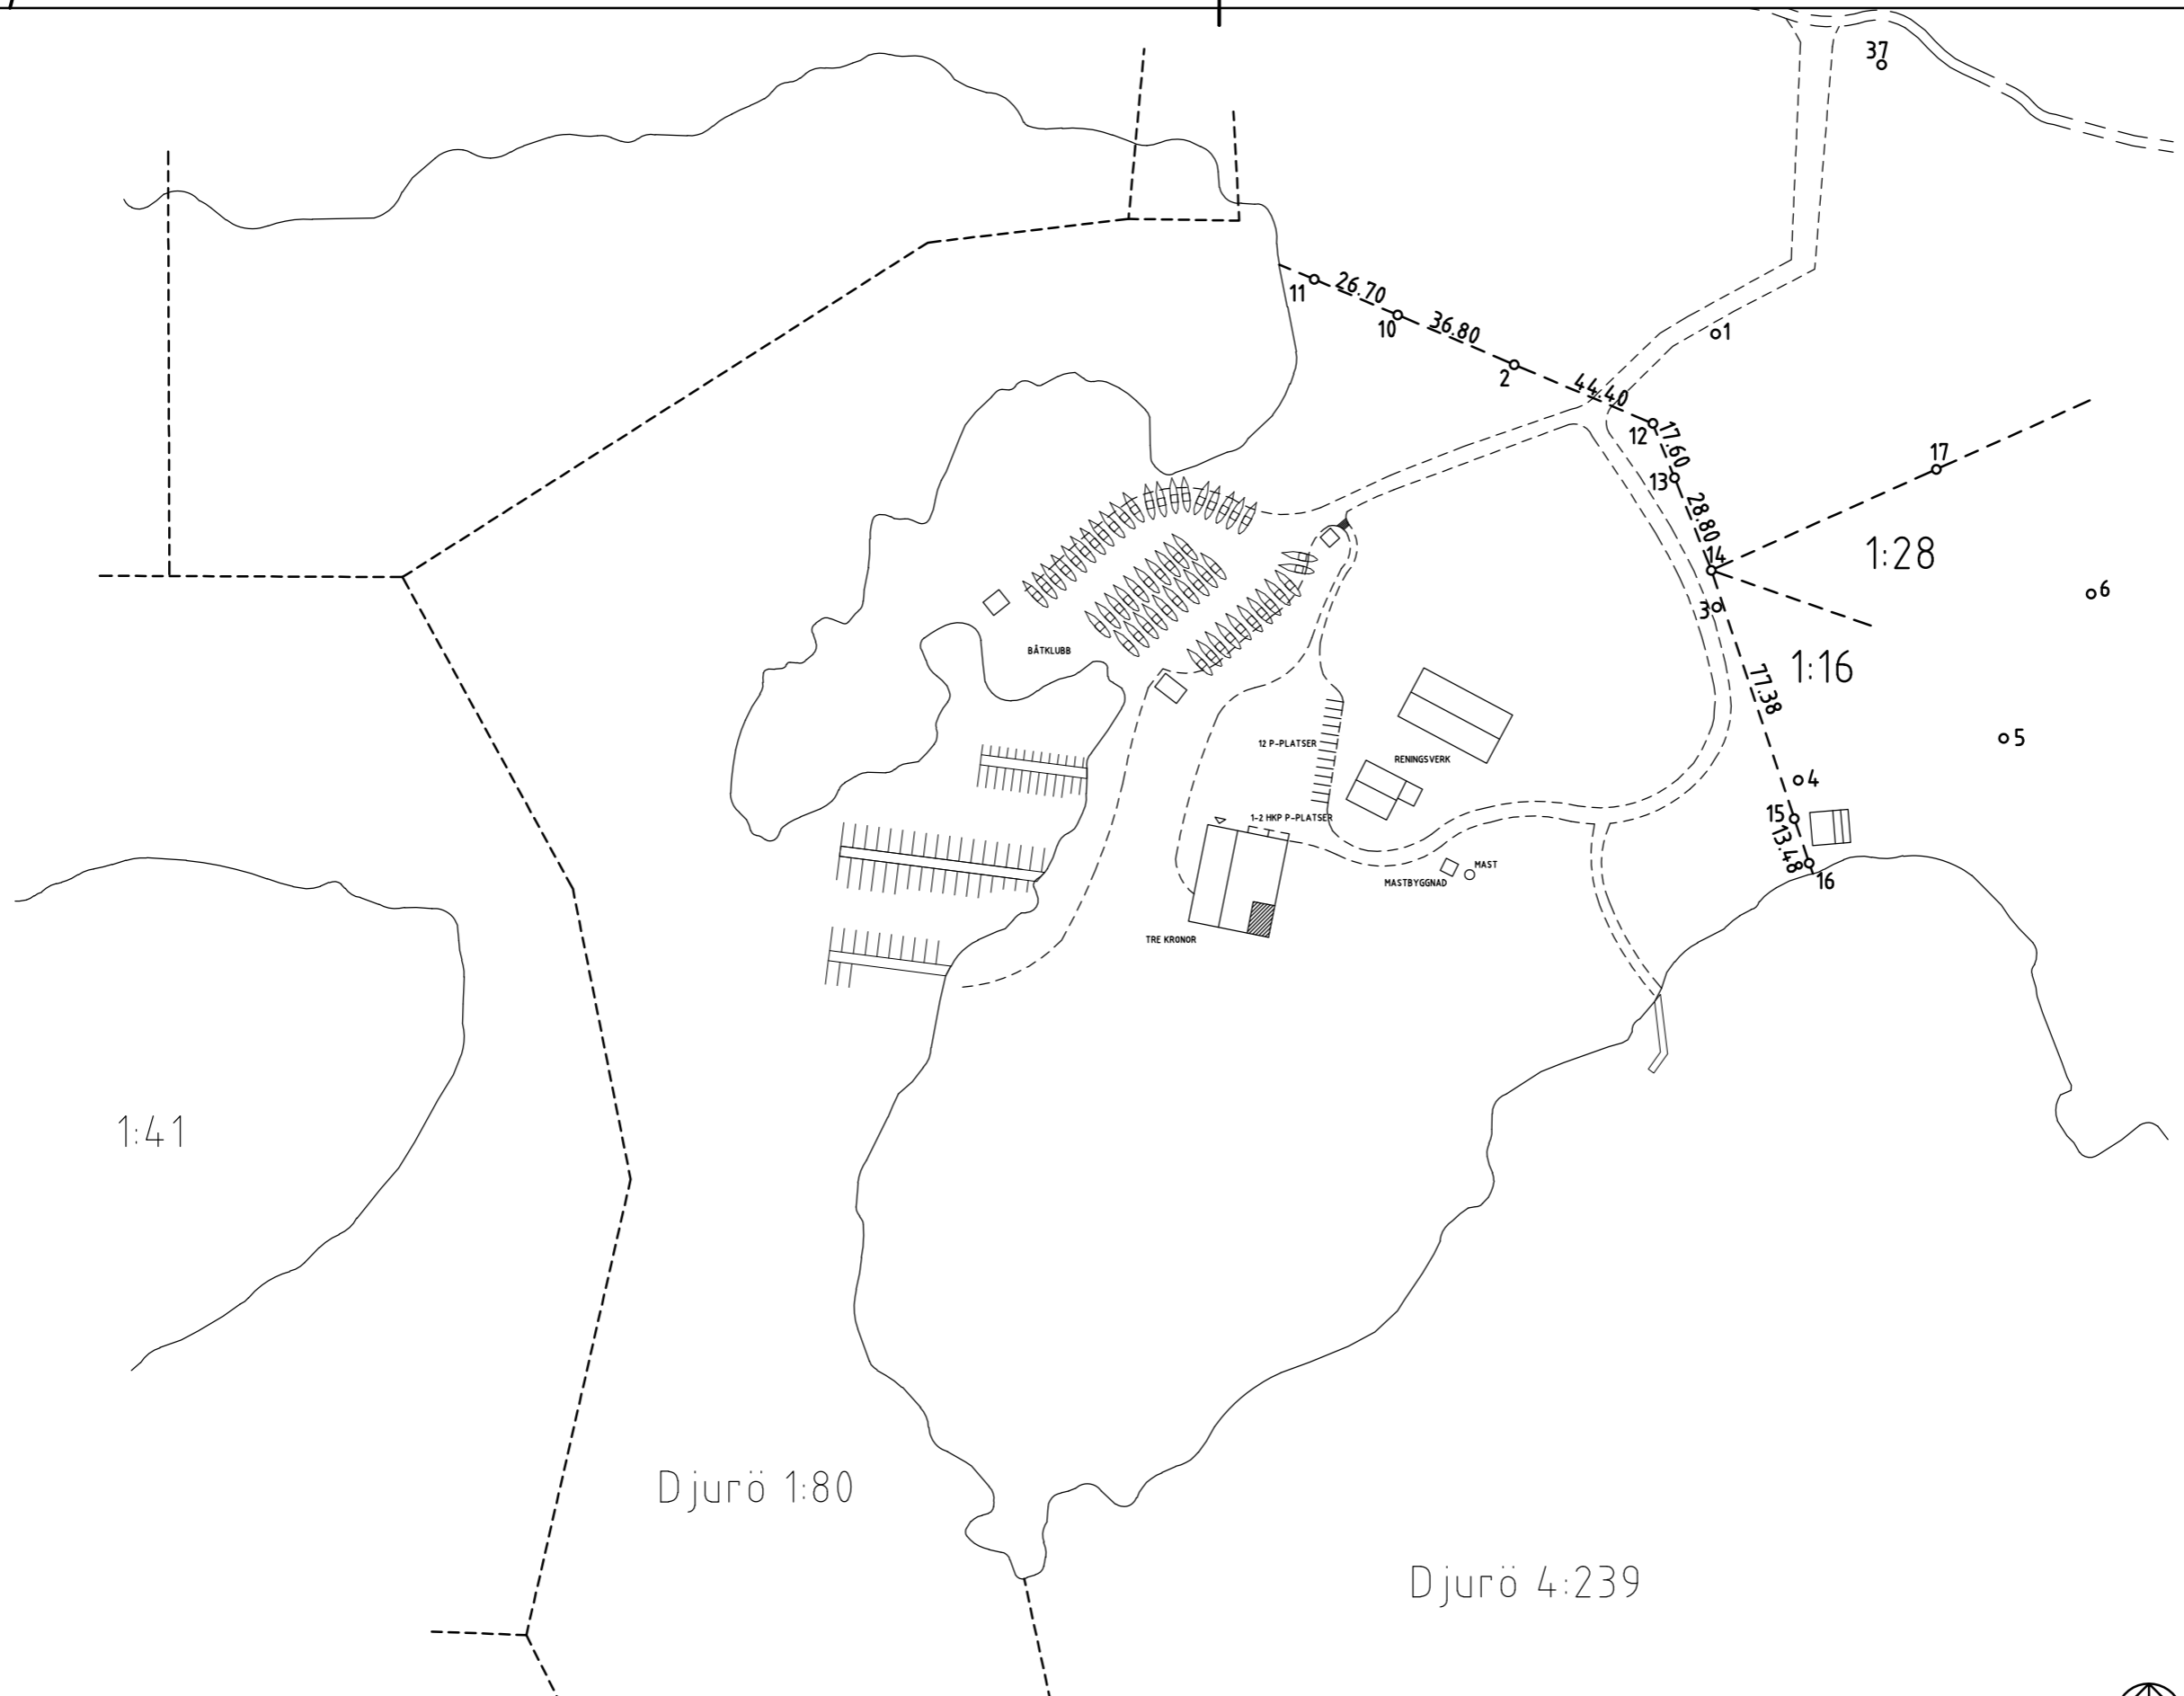


-	NY RITNING	2010-09-03	ML
BET	ÄNDRINGEN AVSER	DATUM	SIGN

**BYGGLOVHANDLING**


**Tre Kronor**  
 OMBYGGNAD/TILLBYGGNAD  
 FRILUFTSGÅRD, DJURÖ SKYTTFÖRENING  
 KOMPLETTERANDE OMRÅDEPLAN

AIX Arkitekt AB Hudiksvallsgatan 8, 193 38 Stockholm Tel: 08/691 29 00	
RITAD AV <b>ML</b>	HANDLAGGARE <b>ML</b>
DATUM 2010-09-03	ANSVARIG KLAS ERIKSSON
PROJEKTNUMMER Projektnummer	SKALA 1:1000 i A1
	NUMMER A-01.1-102

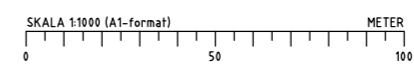


FÖRKLARINGAR


- - - - - =RIVEN DEL
- ▨ =NYBYGGD DEL

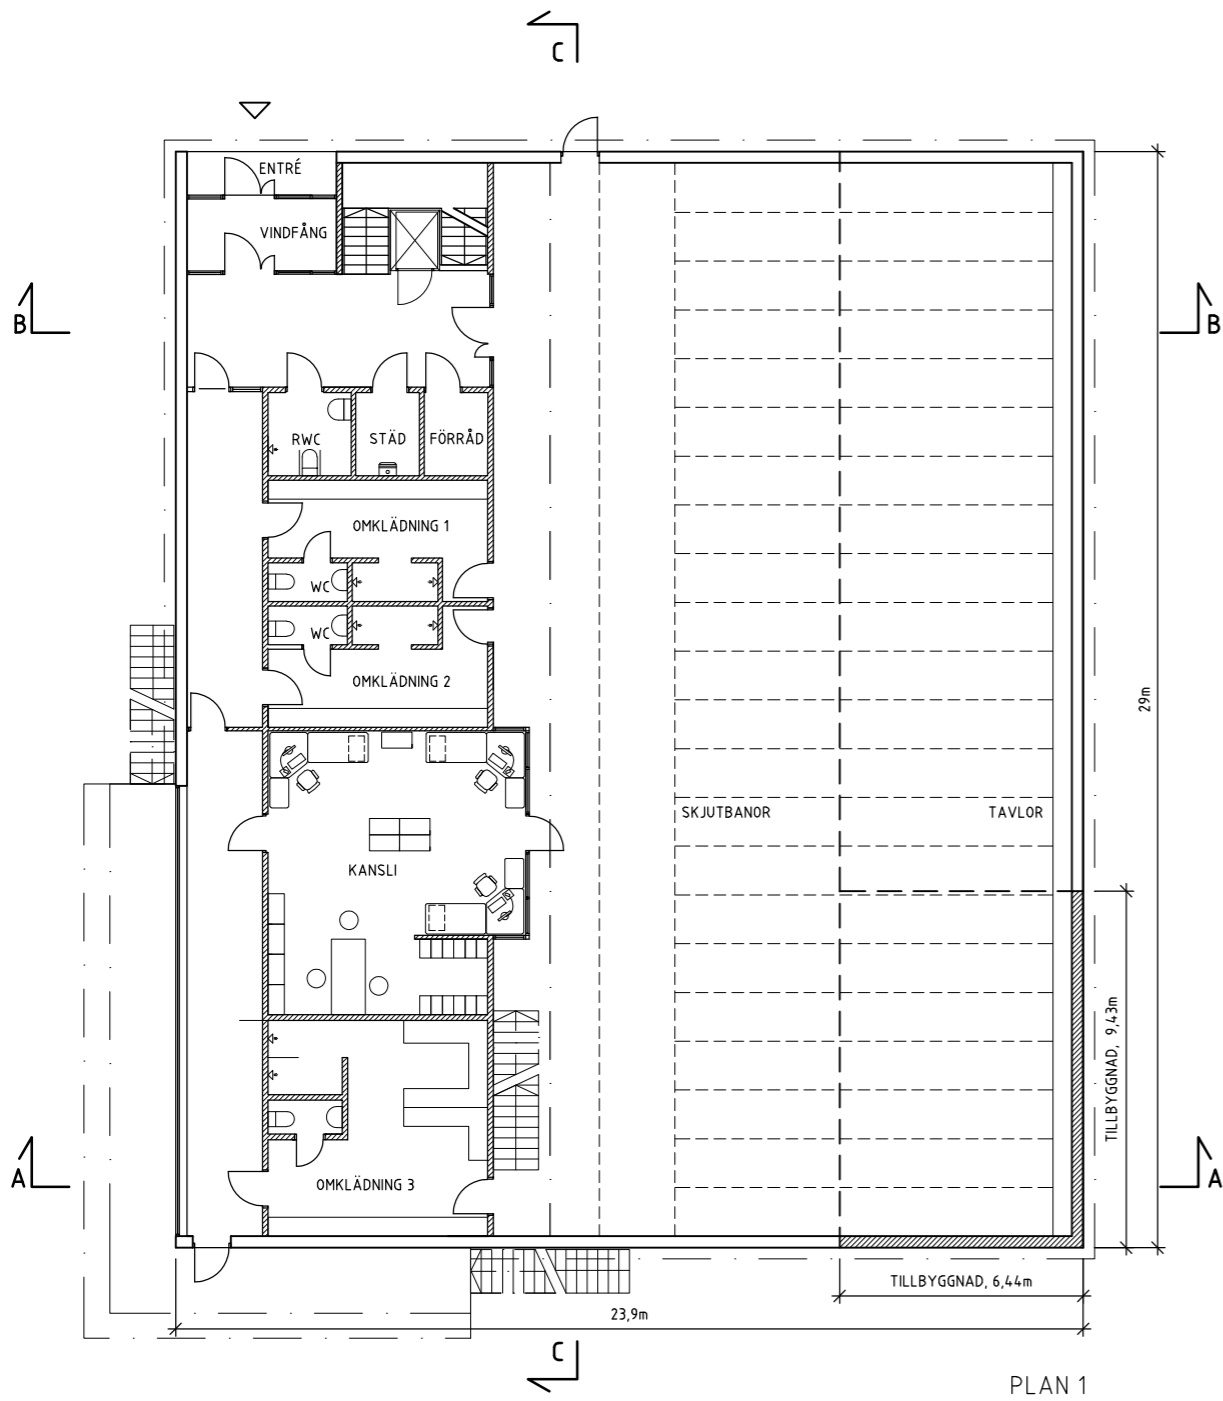

PLAN 1

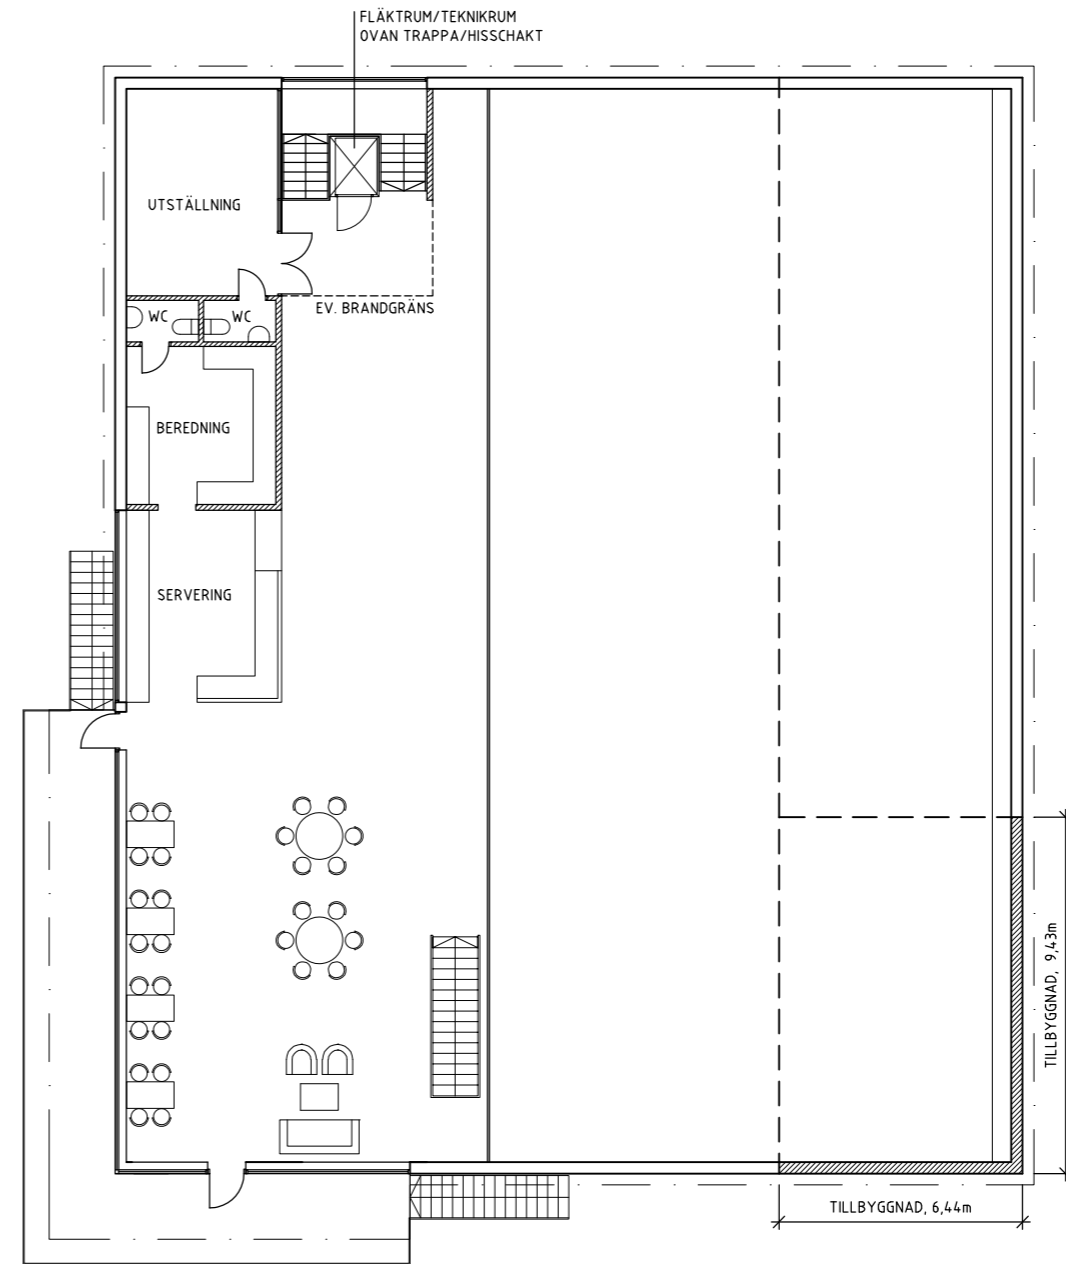

PLAN 2

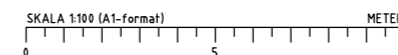


RITAD AV <b>ML</b>		HANDLÄGGARE <b>ML</b>		PROJEKTNUMMER <b>Projektnummer</b>	
DATUM <b>2010-05-12</b>		ANSVARIG <b>KLAS ERIKSSON</b>		SKALA <b>1:100 i A1</b>	


A	REV. MÅTT	2010-09-03	ML
BET	ÄNDRINGEN AVSER	DATUM	SIGN

**BYGGLOVHANDLING**

<b>AIX</b>		<b>Tre Kronor</b>	
AIX Arkitekt AB Hudiksvallsgatan 8, 19338 Stockholm Tel: 08/691 29 00		OMBYGGNAD/TILLBYGGNAD	
FRILUFTSGÅRD, DJURÖ SKYTTESPORTFÖRENING		PLAN 1 och PLAN 2	
NUMMER <b>A-40.1-101</b>		BET <b>A</b>	

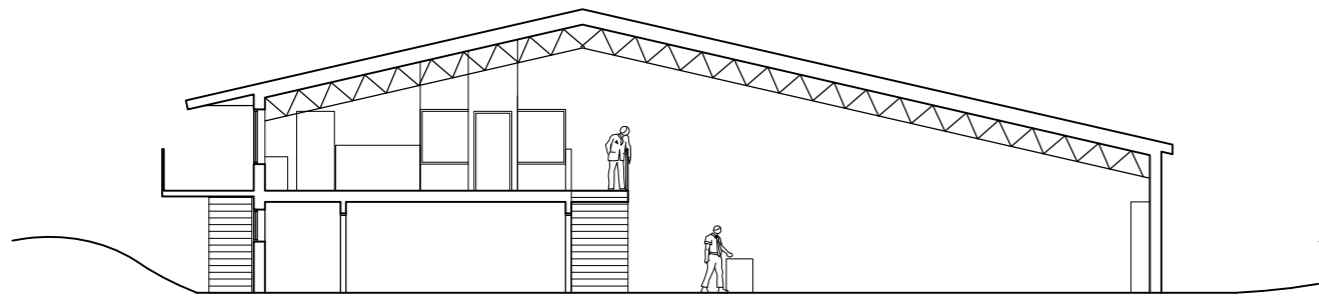


SEKTION A-A

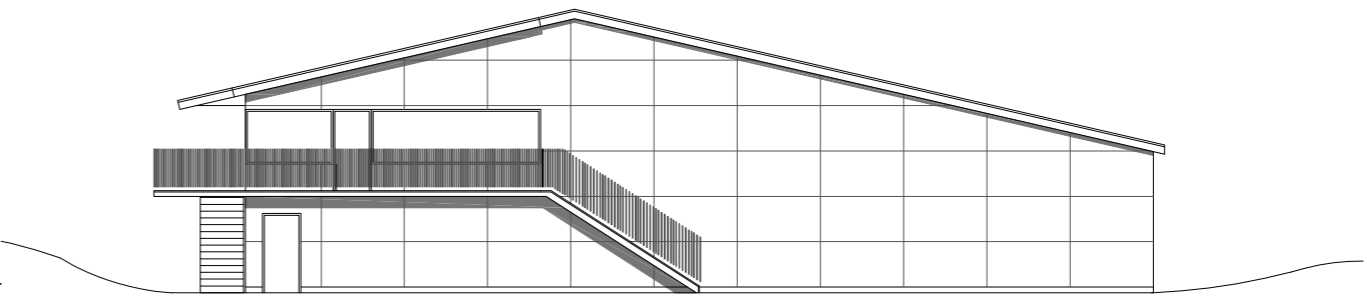


FASAD SÖDER

TILLBYGGNAD

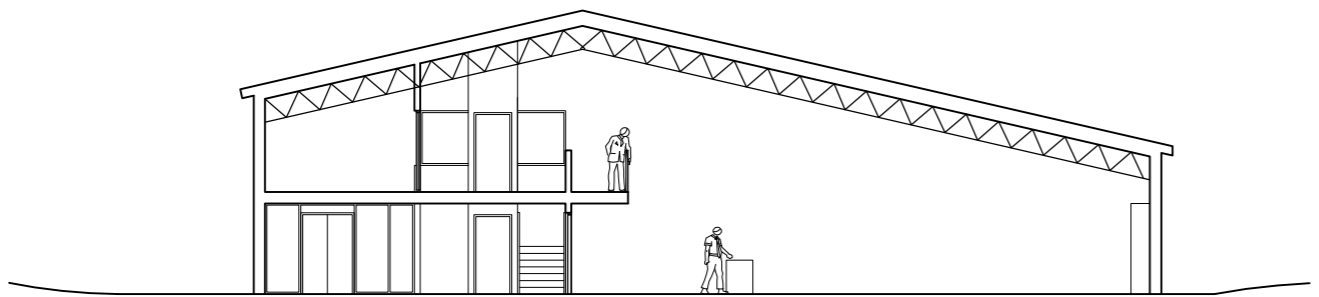


SEKTION B-B

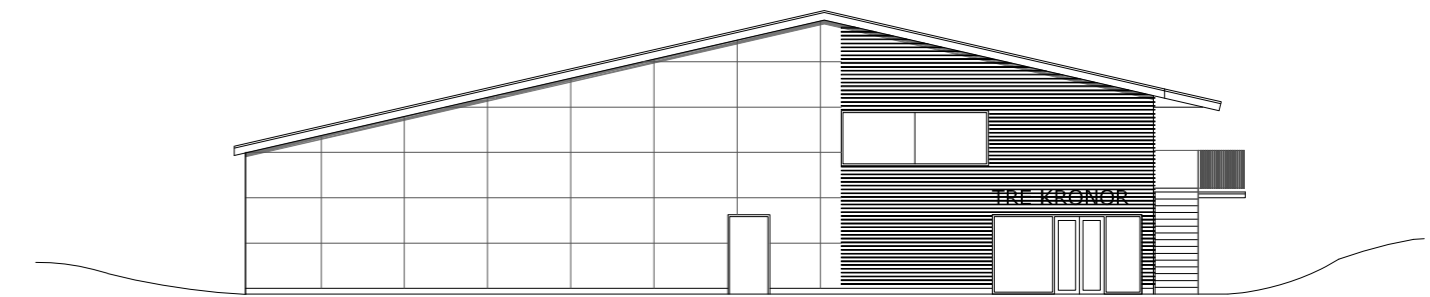


FASAD NORR


TRE KRONOR

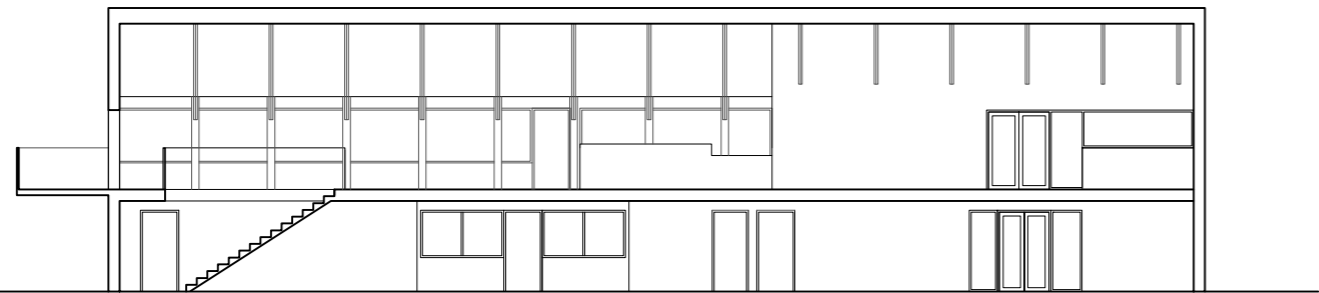

SEKTION C-C

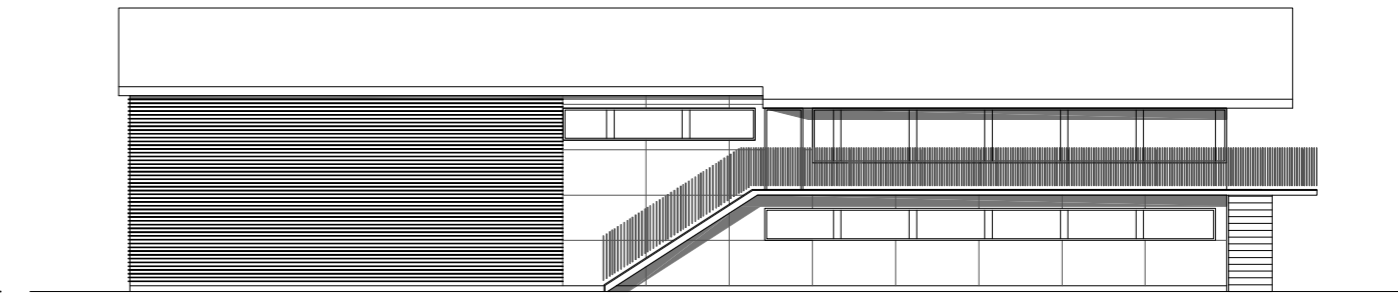




FASAD ÖST

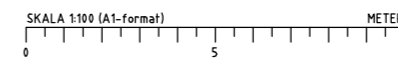


AIX Arkitekt AB Hudiksvallsgatan 8, 193 38 Stockholm Tel: 08/691 29 01		AIX	
RITAD AV ML	HANDLAGGARE ML	PROJEKTNUMMER Projektnummer	SKALA 1:100 i A1
DATUM 2010-05-12	ANSVARIG KLAS ERIKSSON	NUMMER A-40.2-101	BET A

A	KOMPL. MARKNIVÅER	2010-09-03	ML
BET	ANT	ÄNDRINGEN AVSER	DATUM SIGN
<b>BYGGLOVHANDLING</b>			

**Tre Kronor**  
 OMBYGGNAD/TILLBYGGNAD  
 FRILUFTSGÅRD, DJURÖ SKYTTESPORTFÖRENING  
 SEKTION A-A, B-B och C-C, FASADER

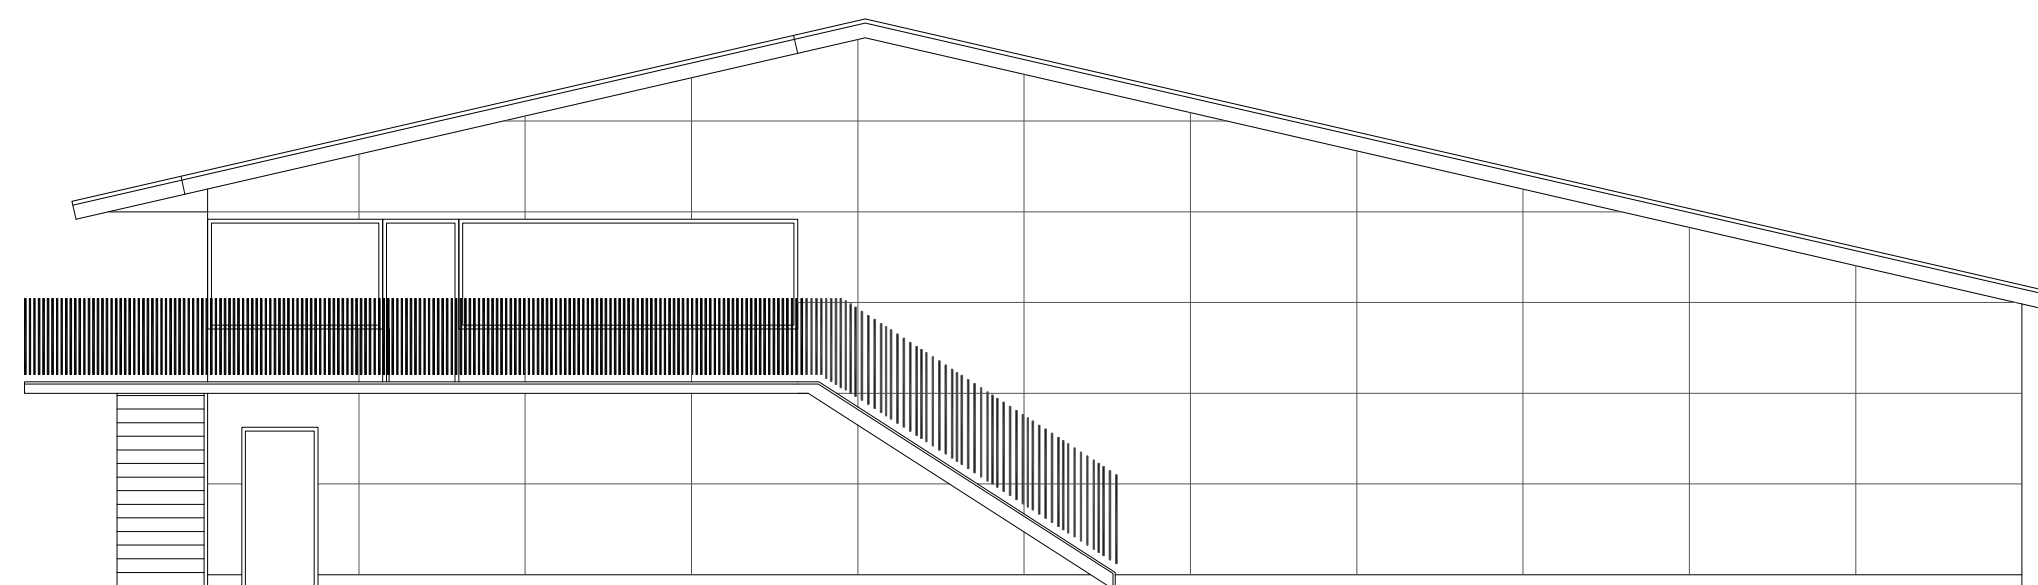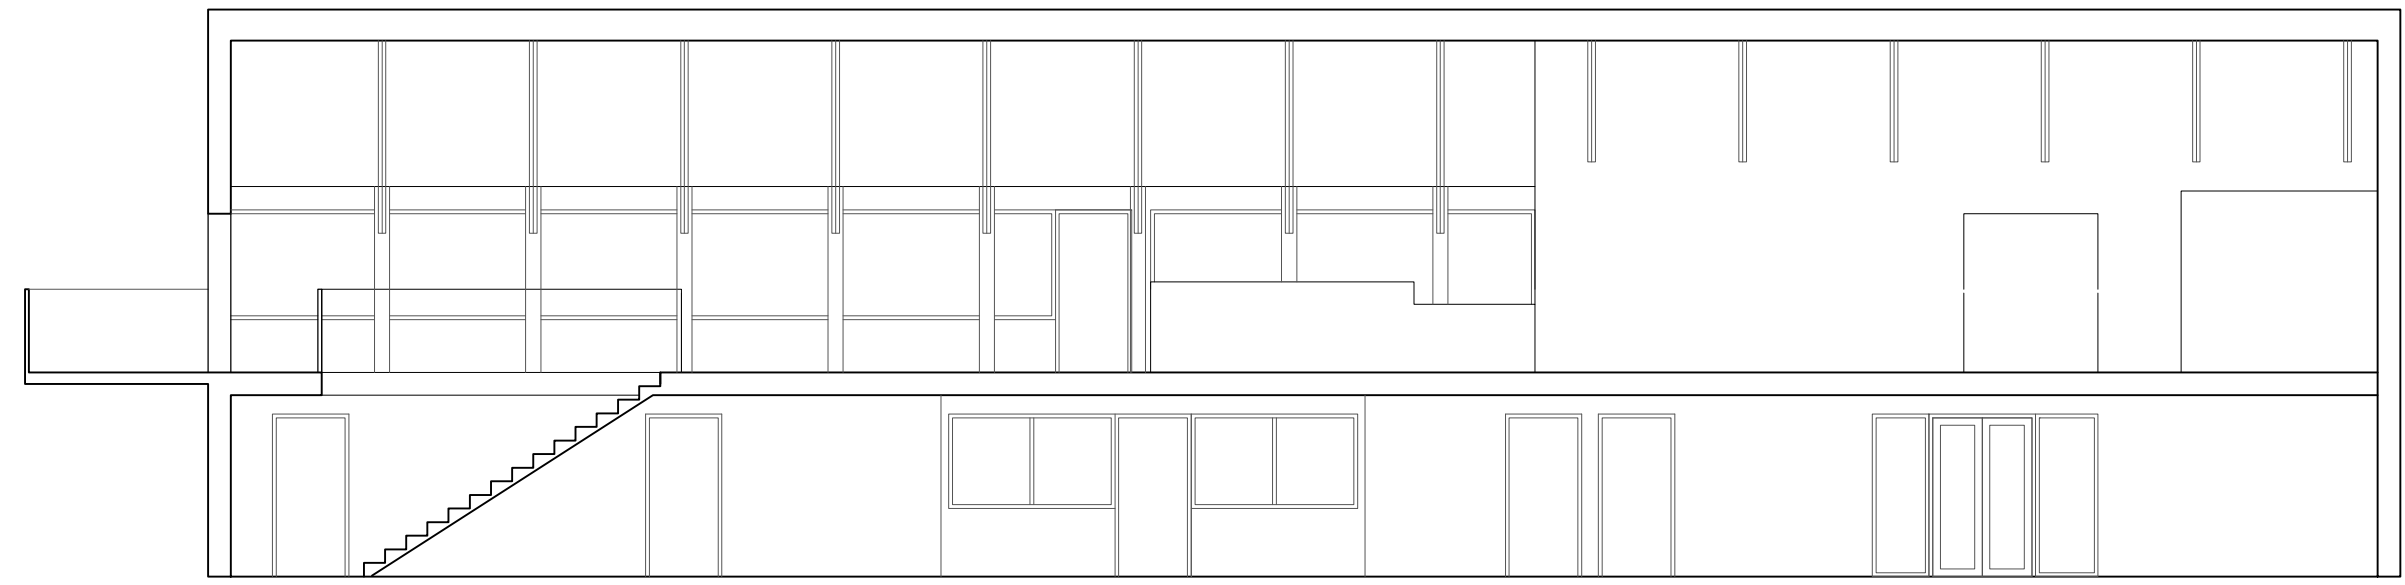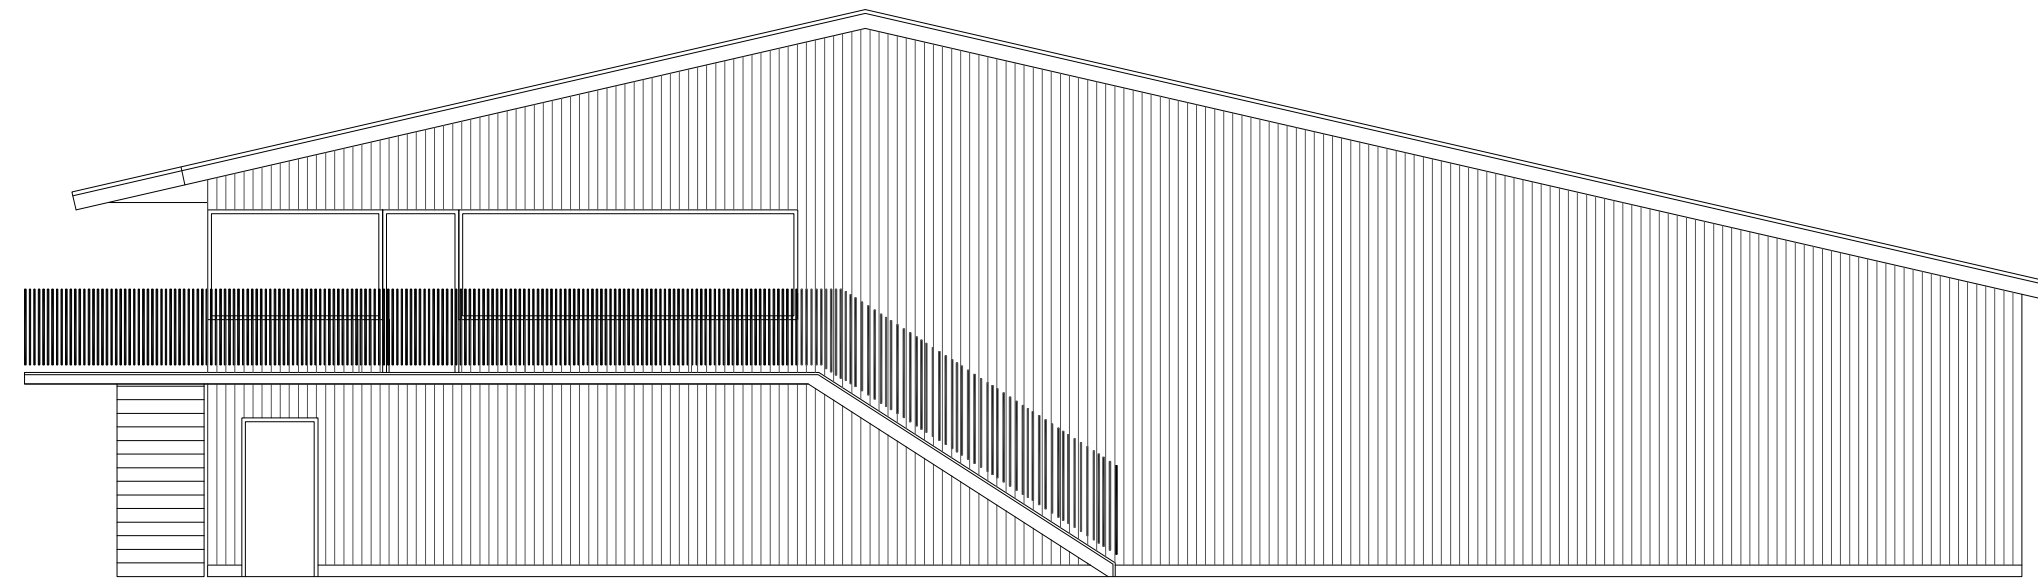


FASAD SÖDER

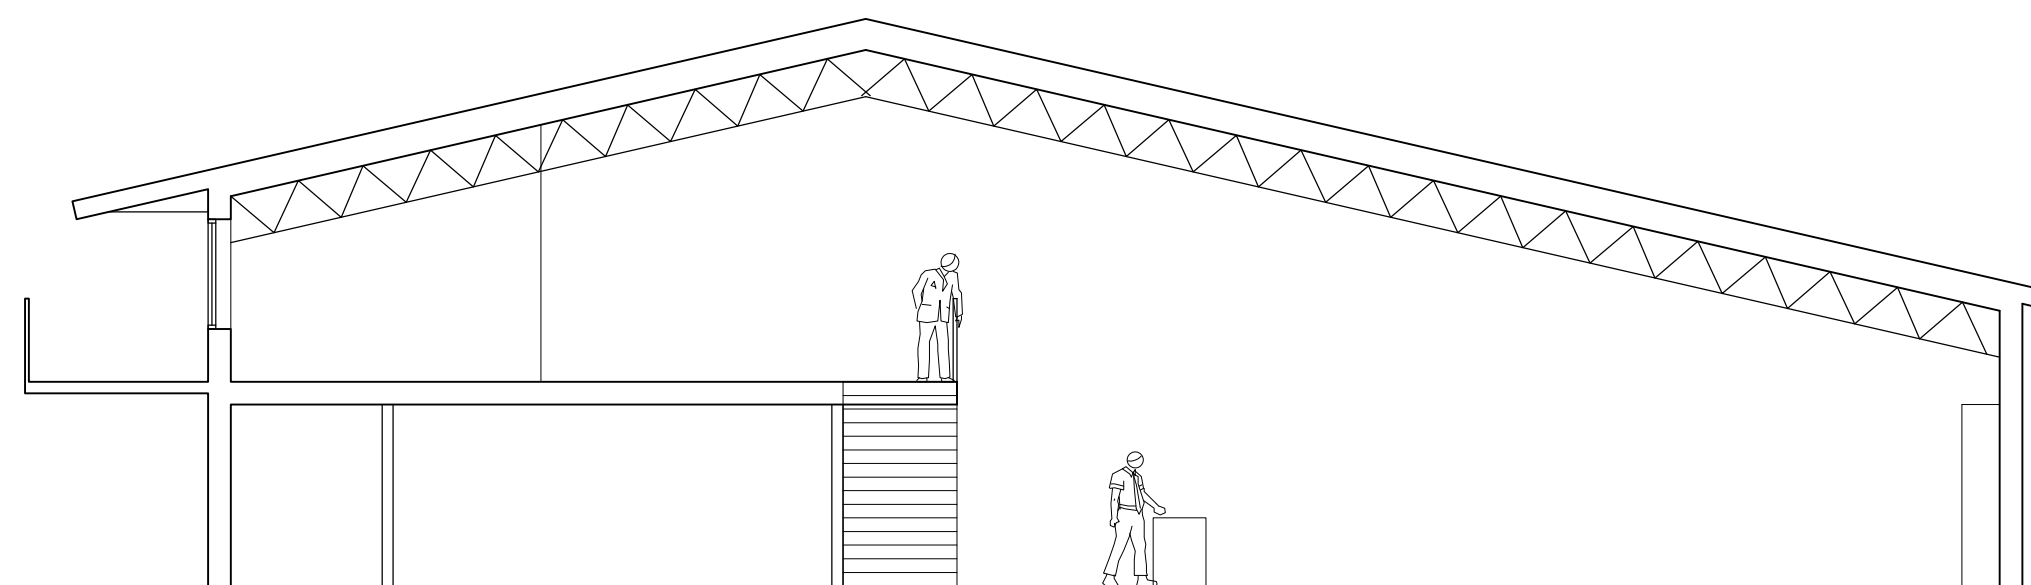


SKALA 1:100 (A1-format) METER  
0 5 10

TRE KRONOR SKYTTECENTER  
DJURHAMN  
SKISS FASADER och SEKTIONER  
100426 AIX


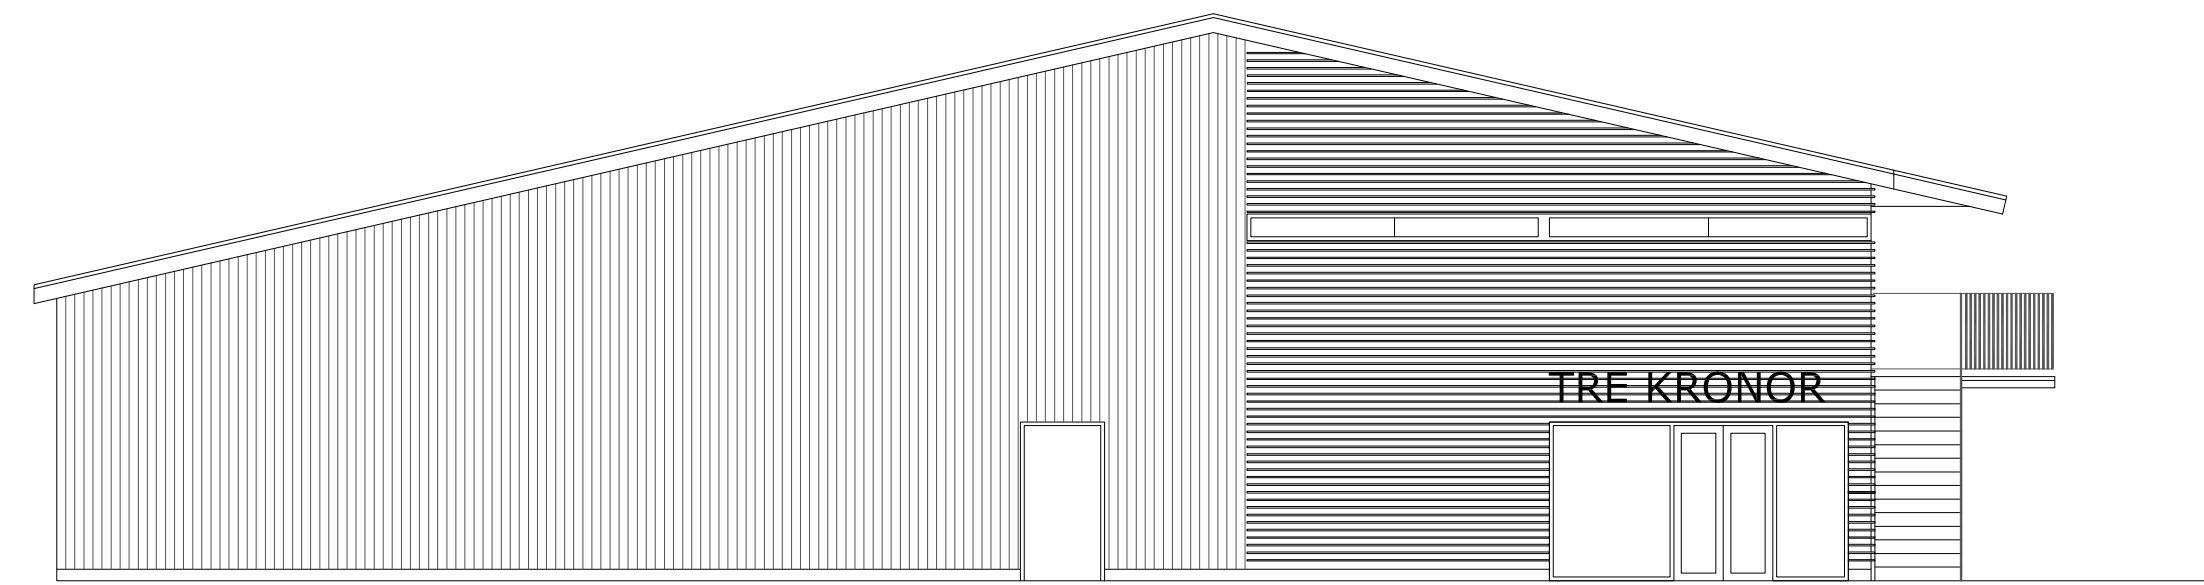


TRE KRONOR

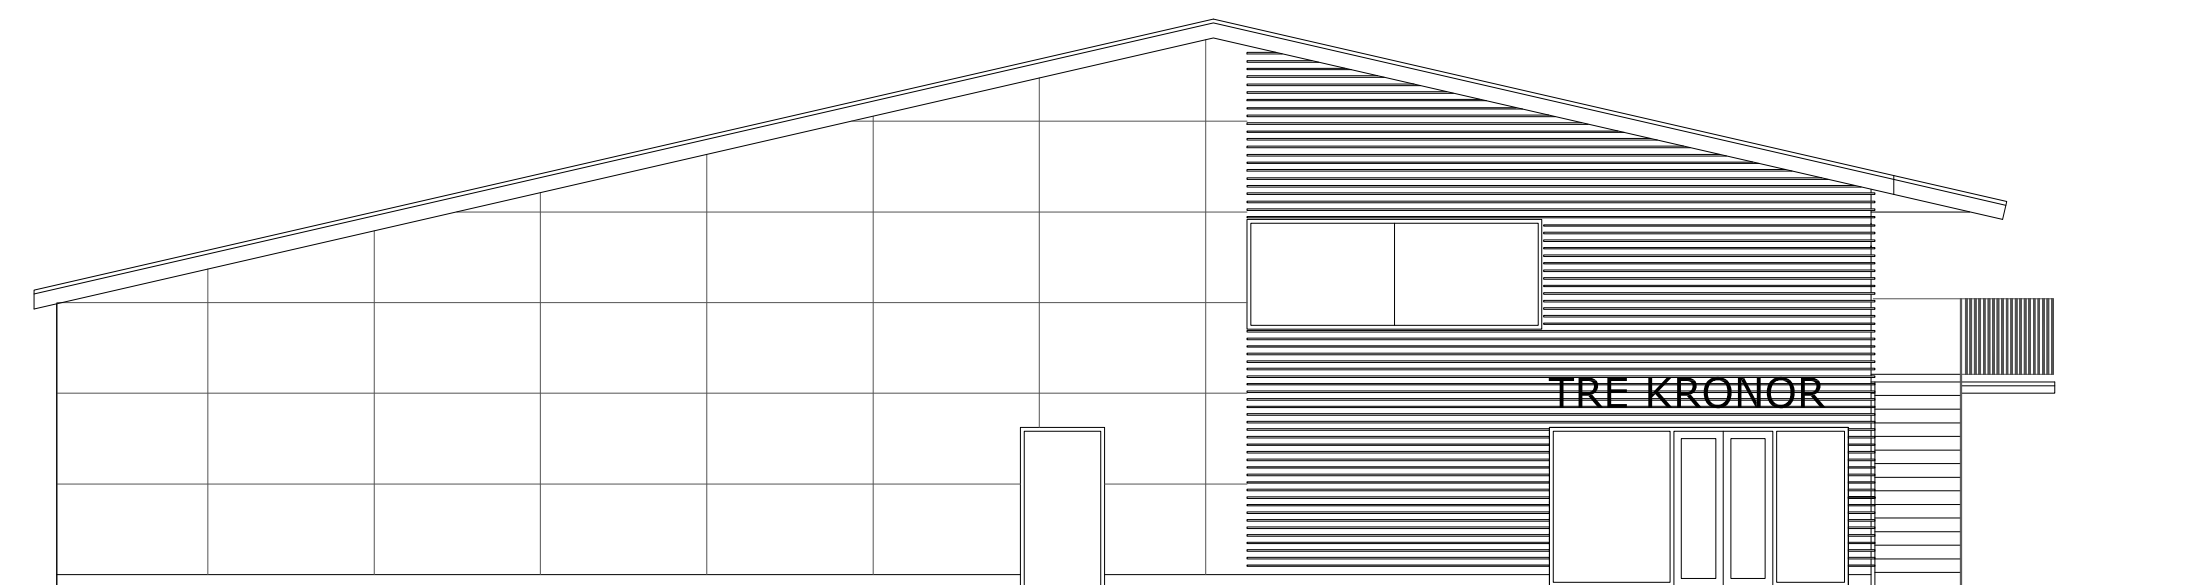

TRE KRONOR


FASAD NORR

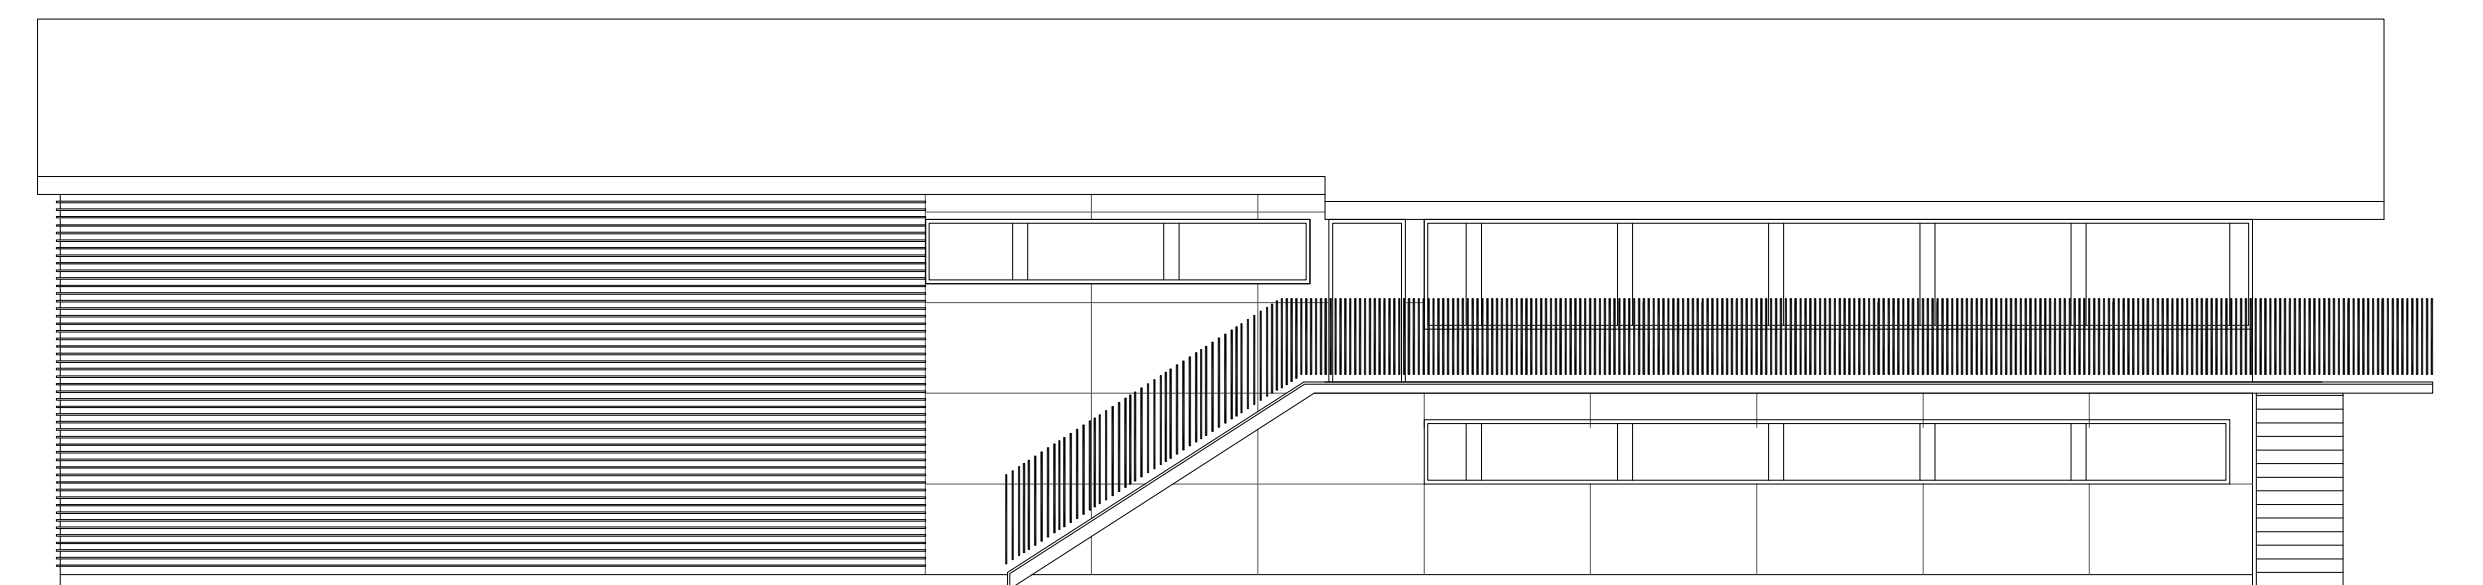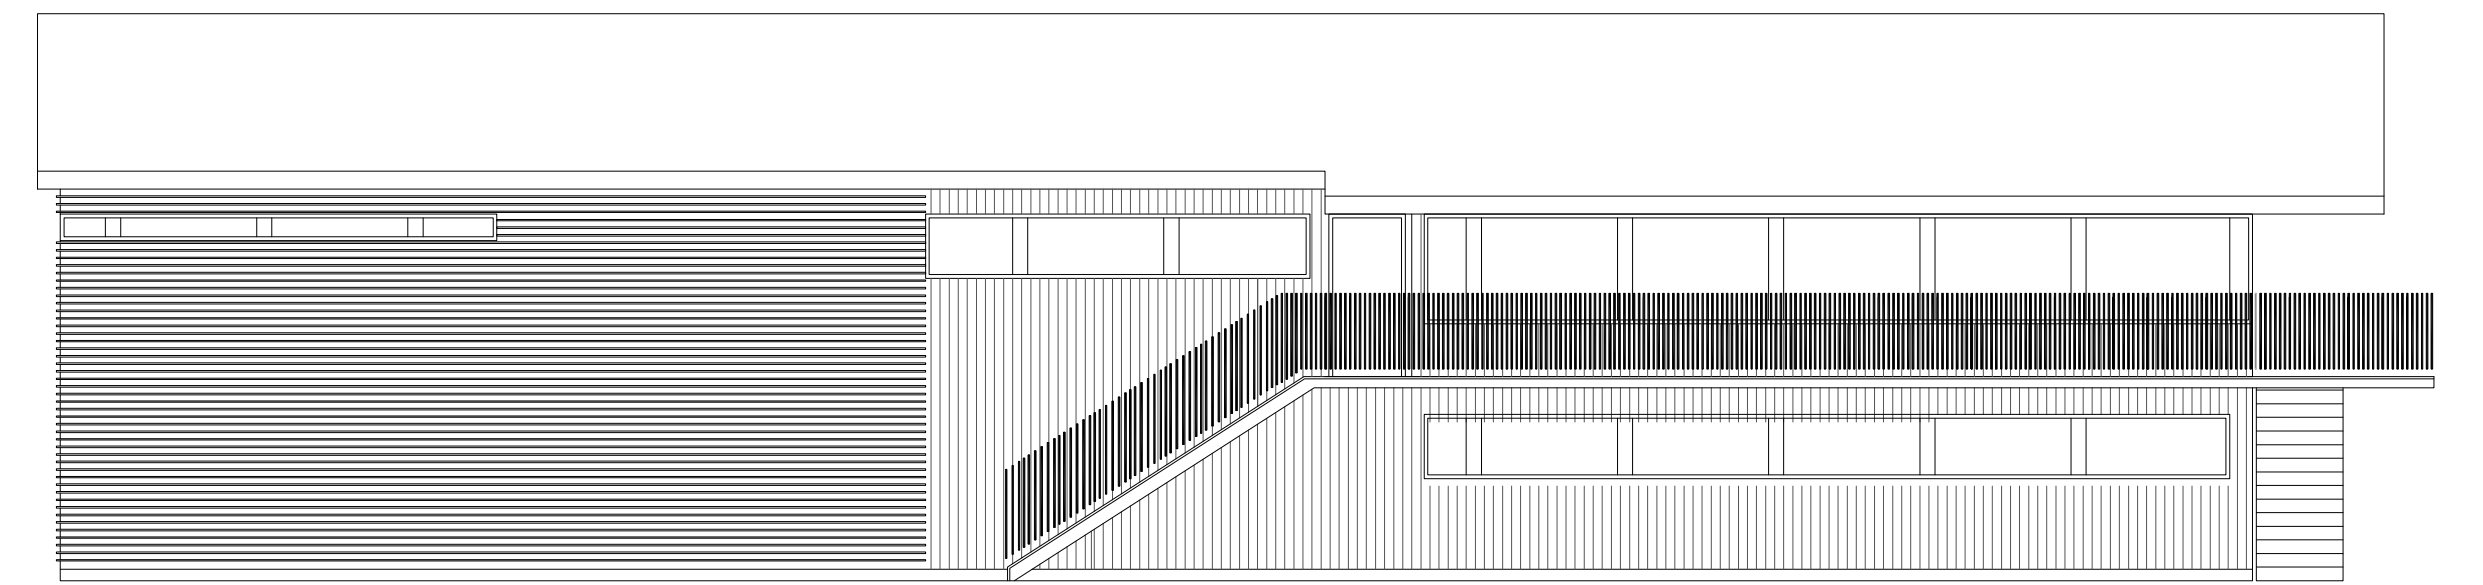


FASAD ÖST

SKALA 1:100 (A1-format)      0      5      10      METER

TRE KRONOR SKYTTECENTER DJURHAMN  
SKISS FASADER  
100426 AIX

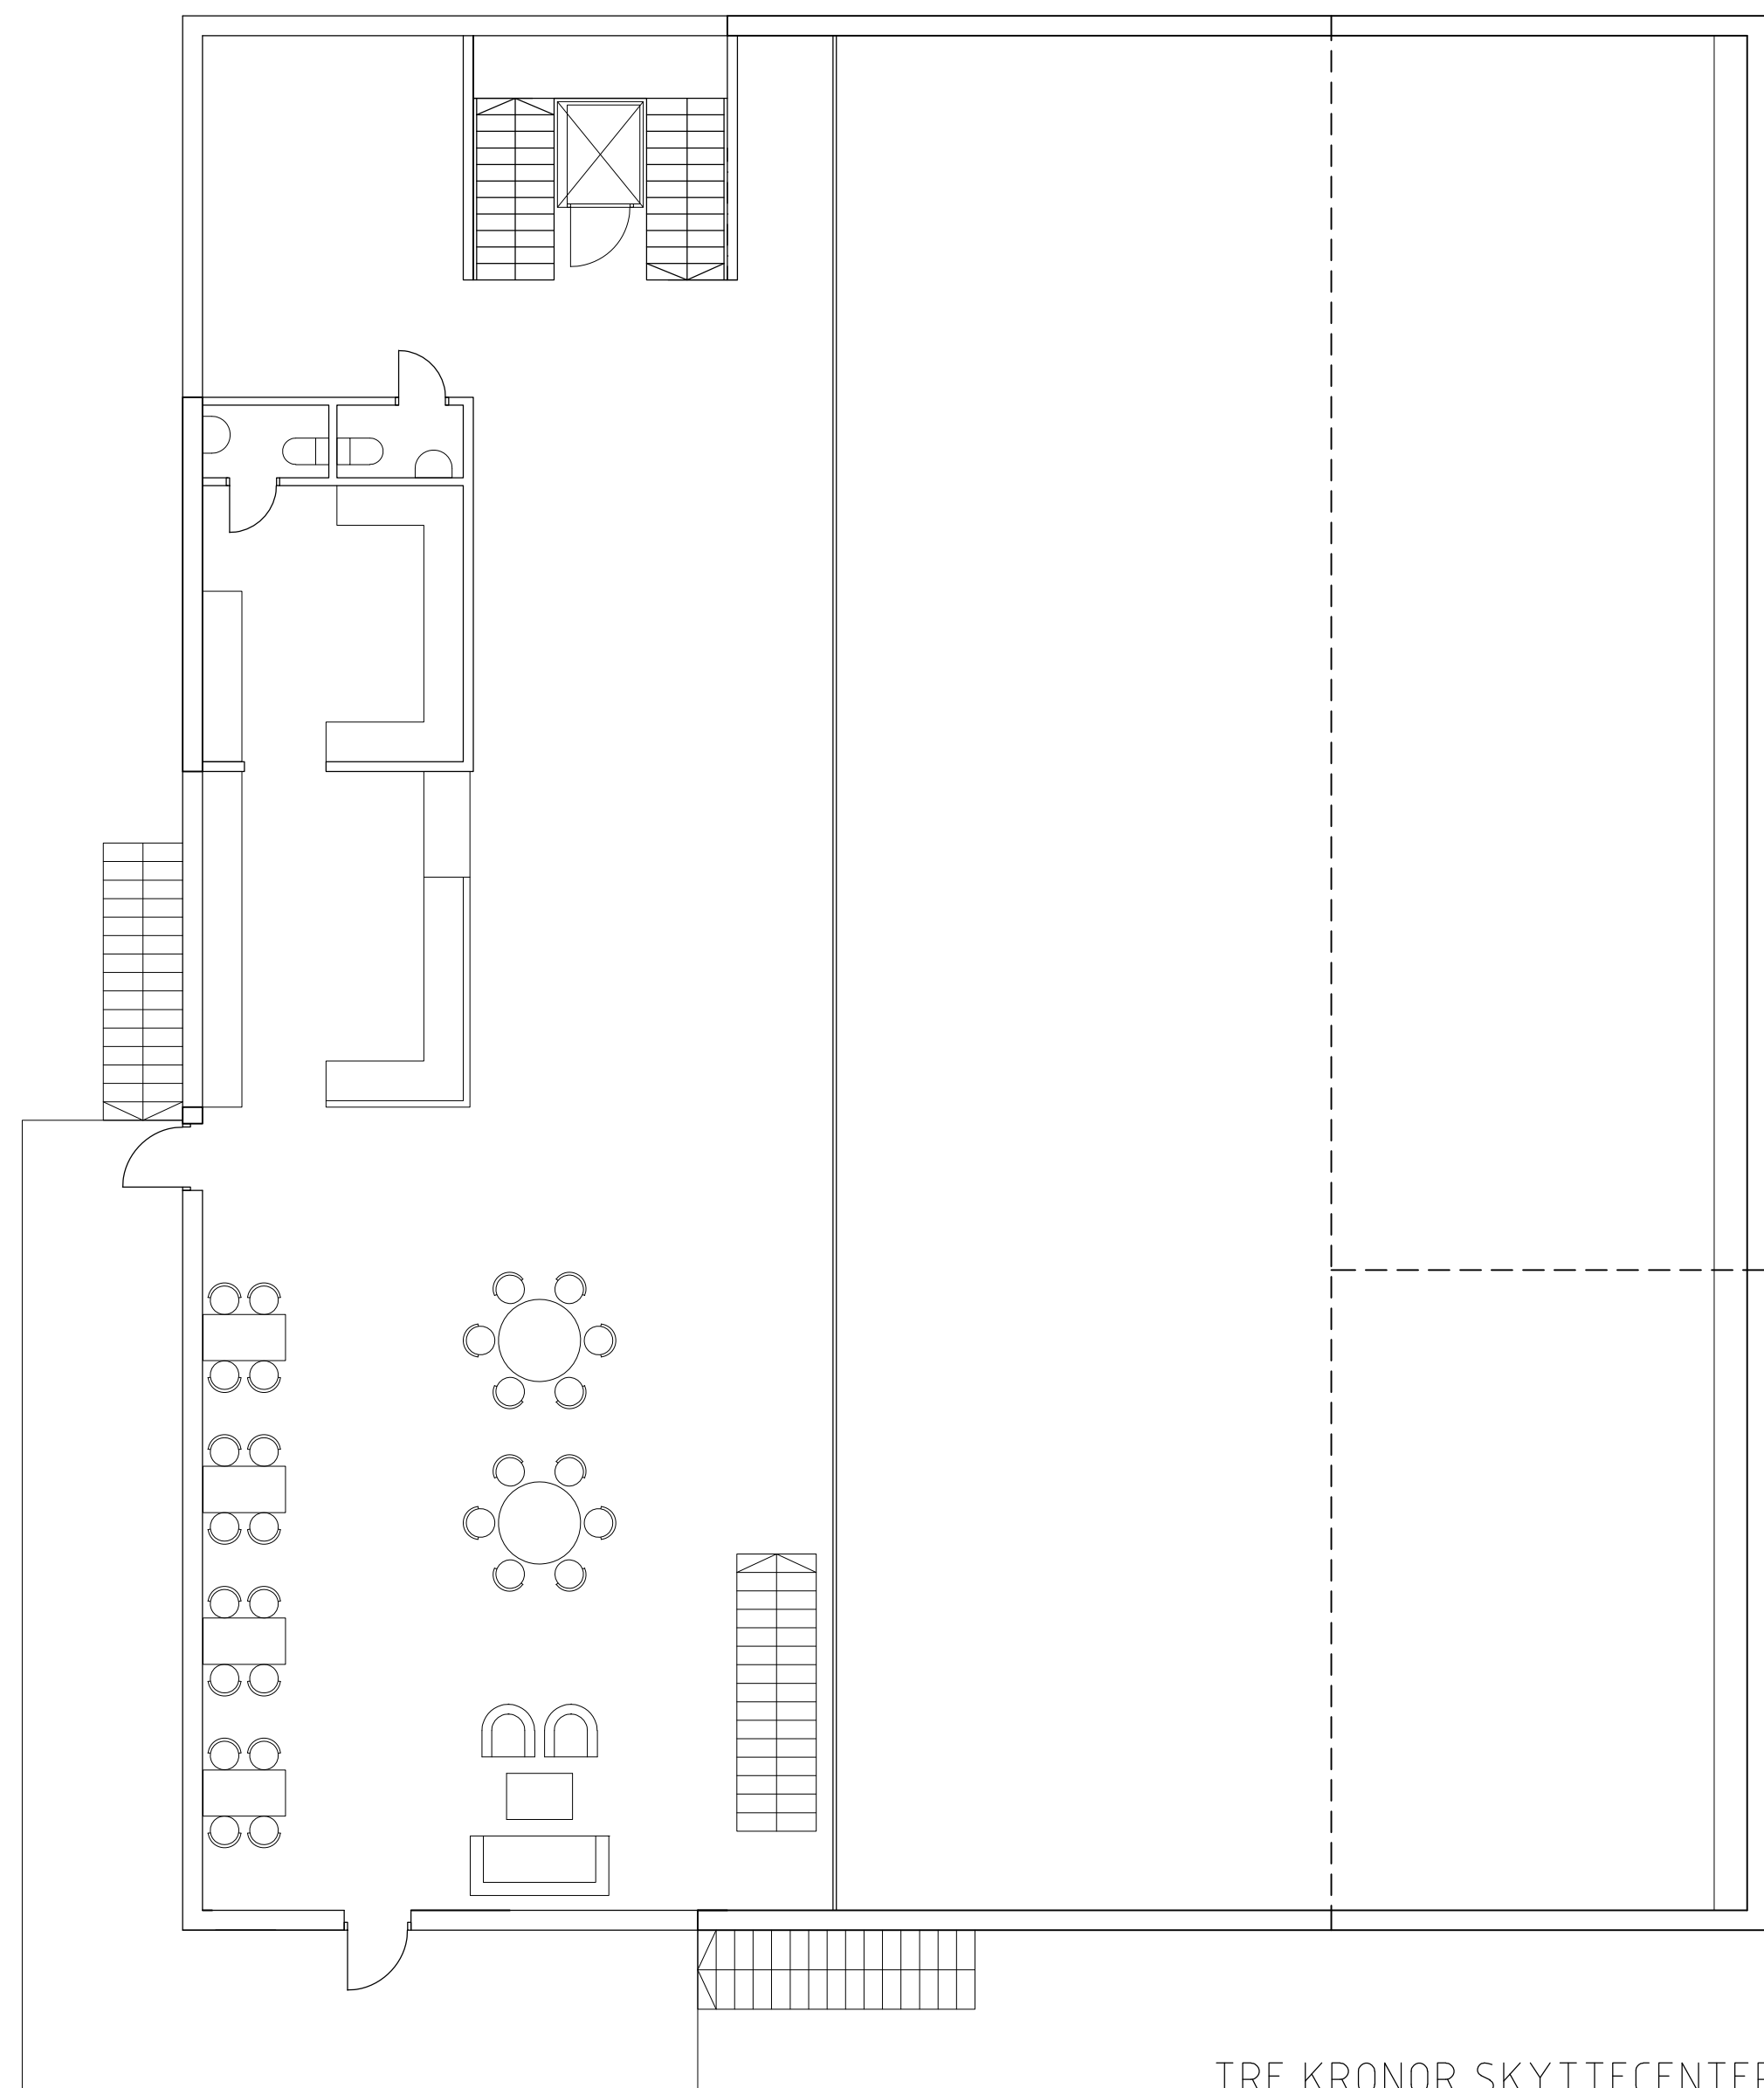


TRE KRONOR SKYTTECENTER  
 DJURHAMN  
 SKISS 2 OMKL PLAN 2  
 100426 AIX

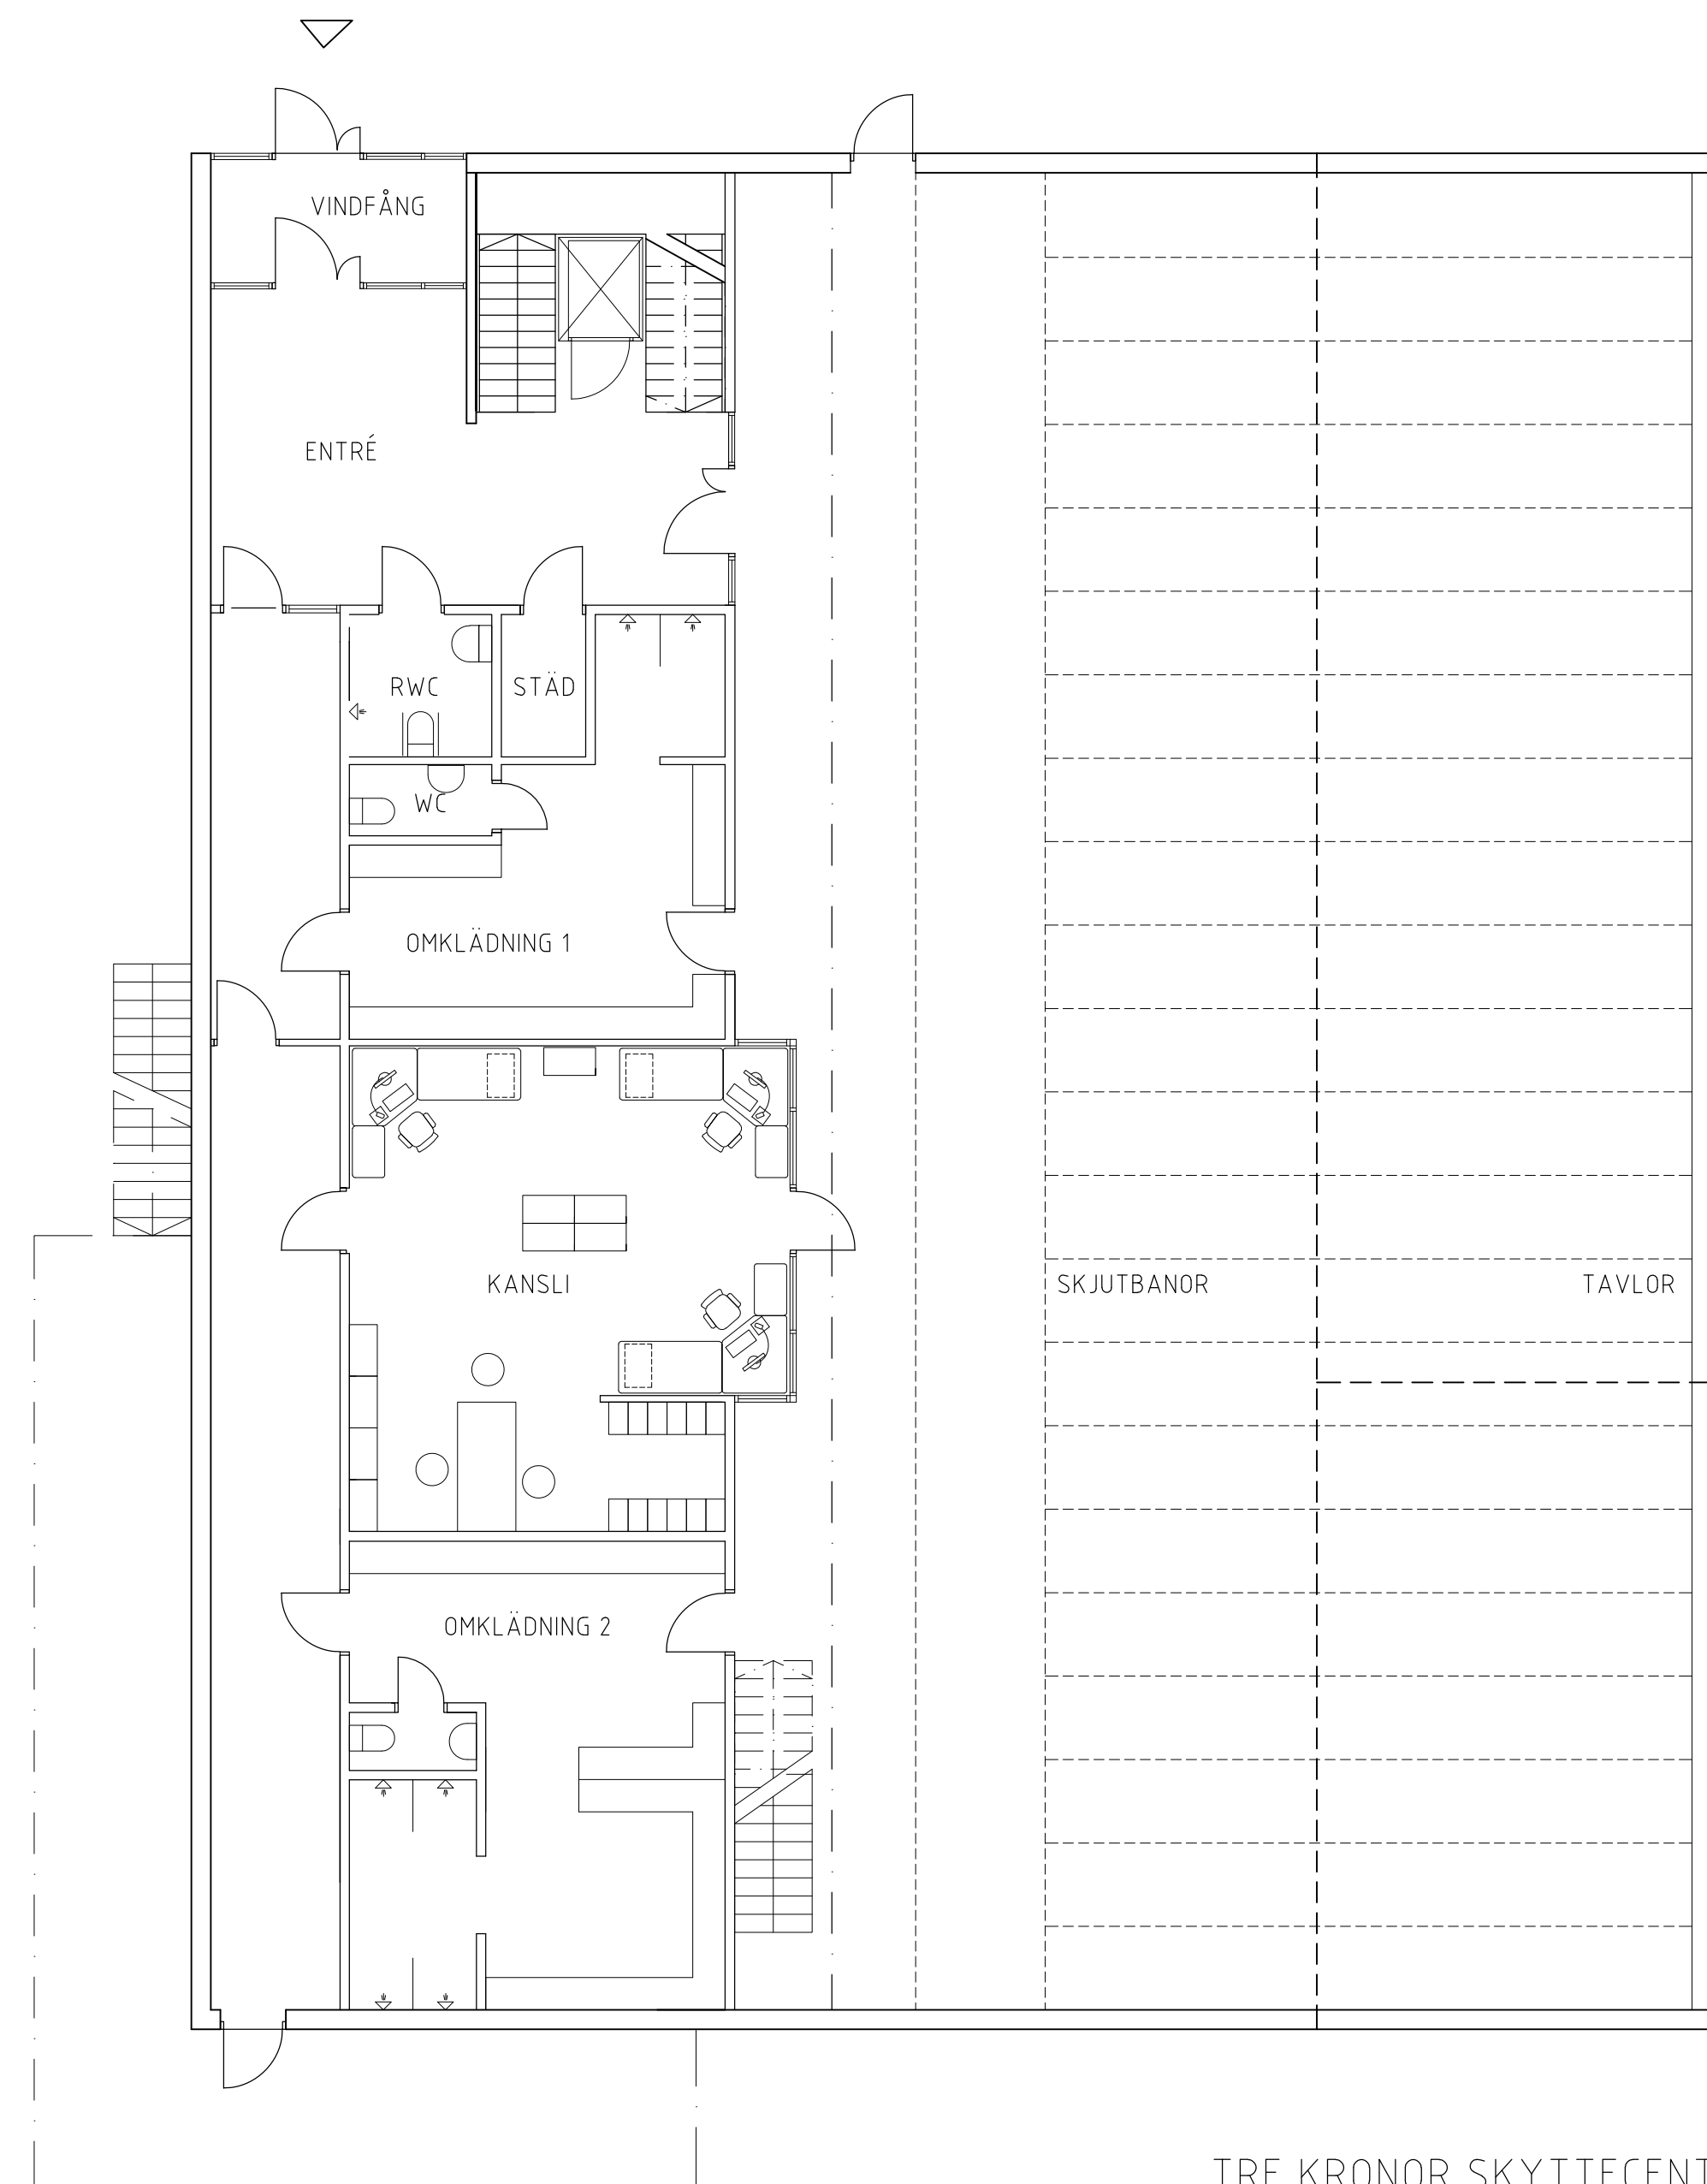


SKALA 1:100 (A1-format)      METER  
 0      5      10

TRE KRONOR SKYTTECENTER  
 DJURHAMN  
 SKISS 2 OMKL PLAN 1  
 100426 AIX

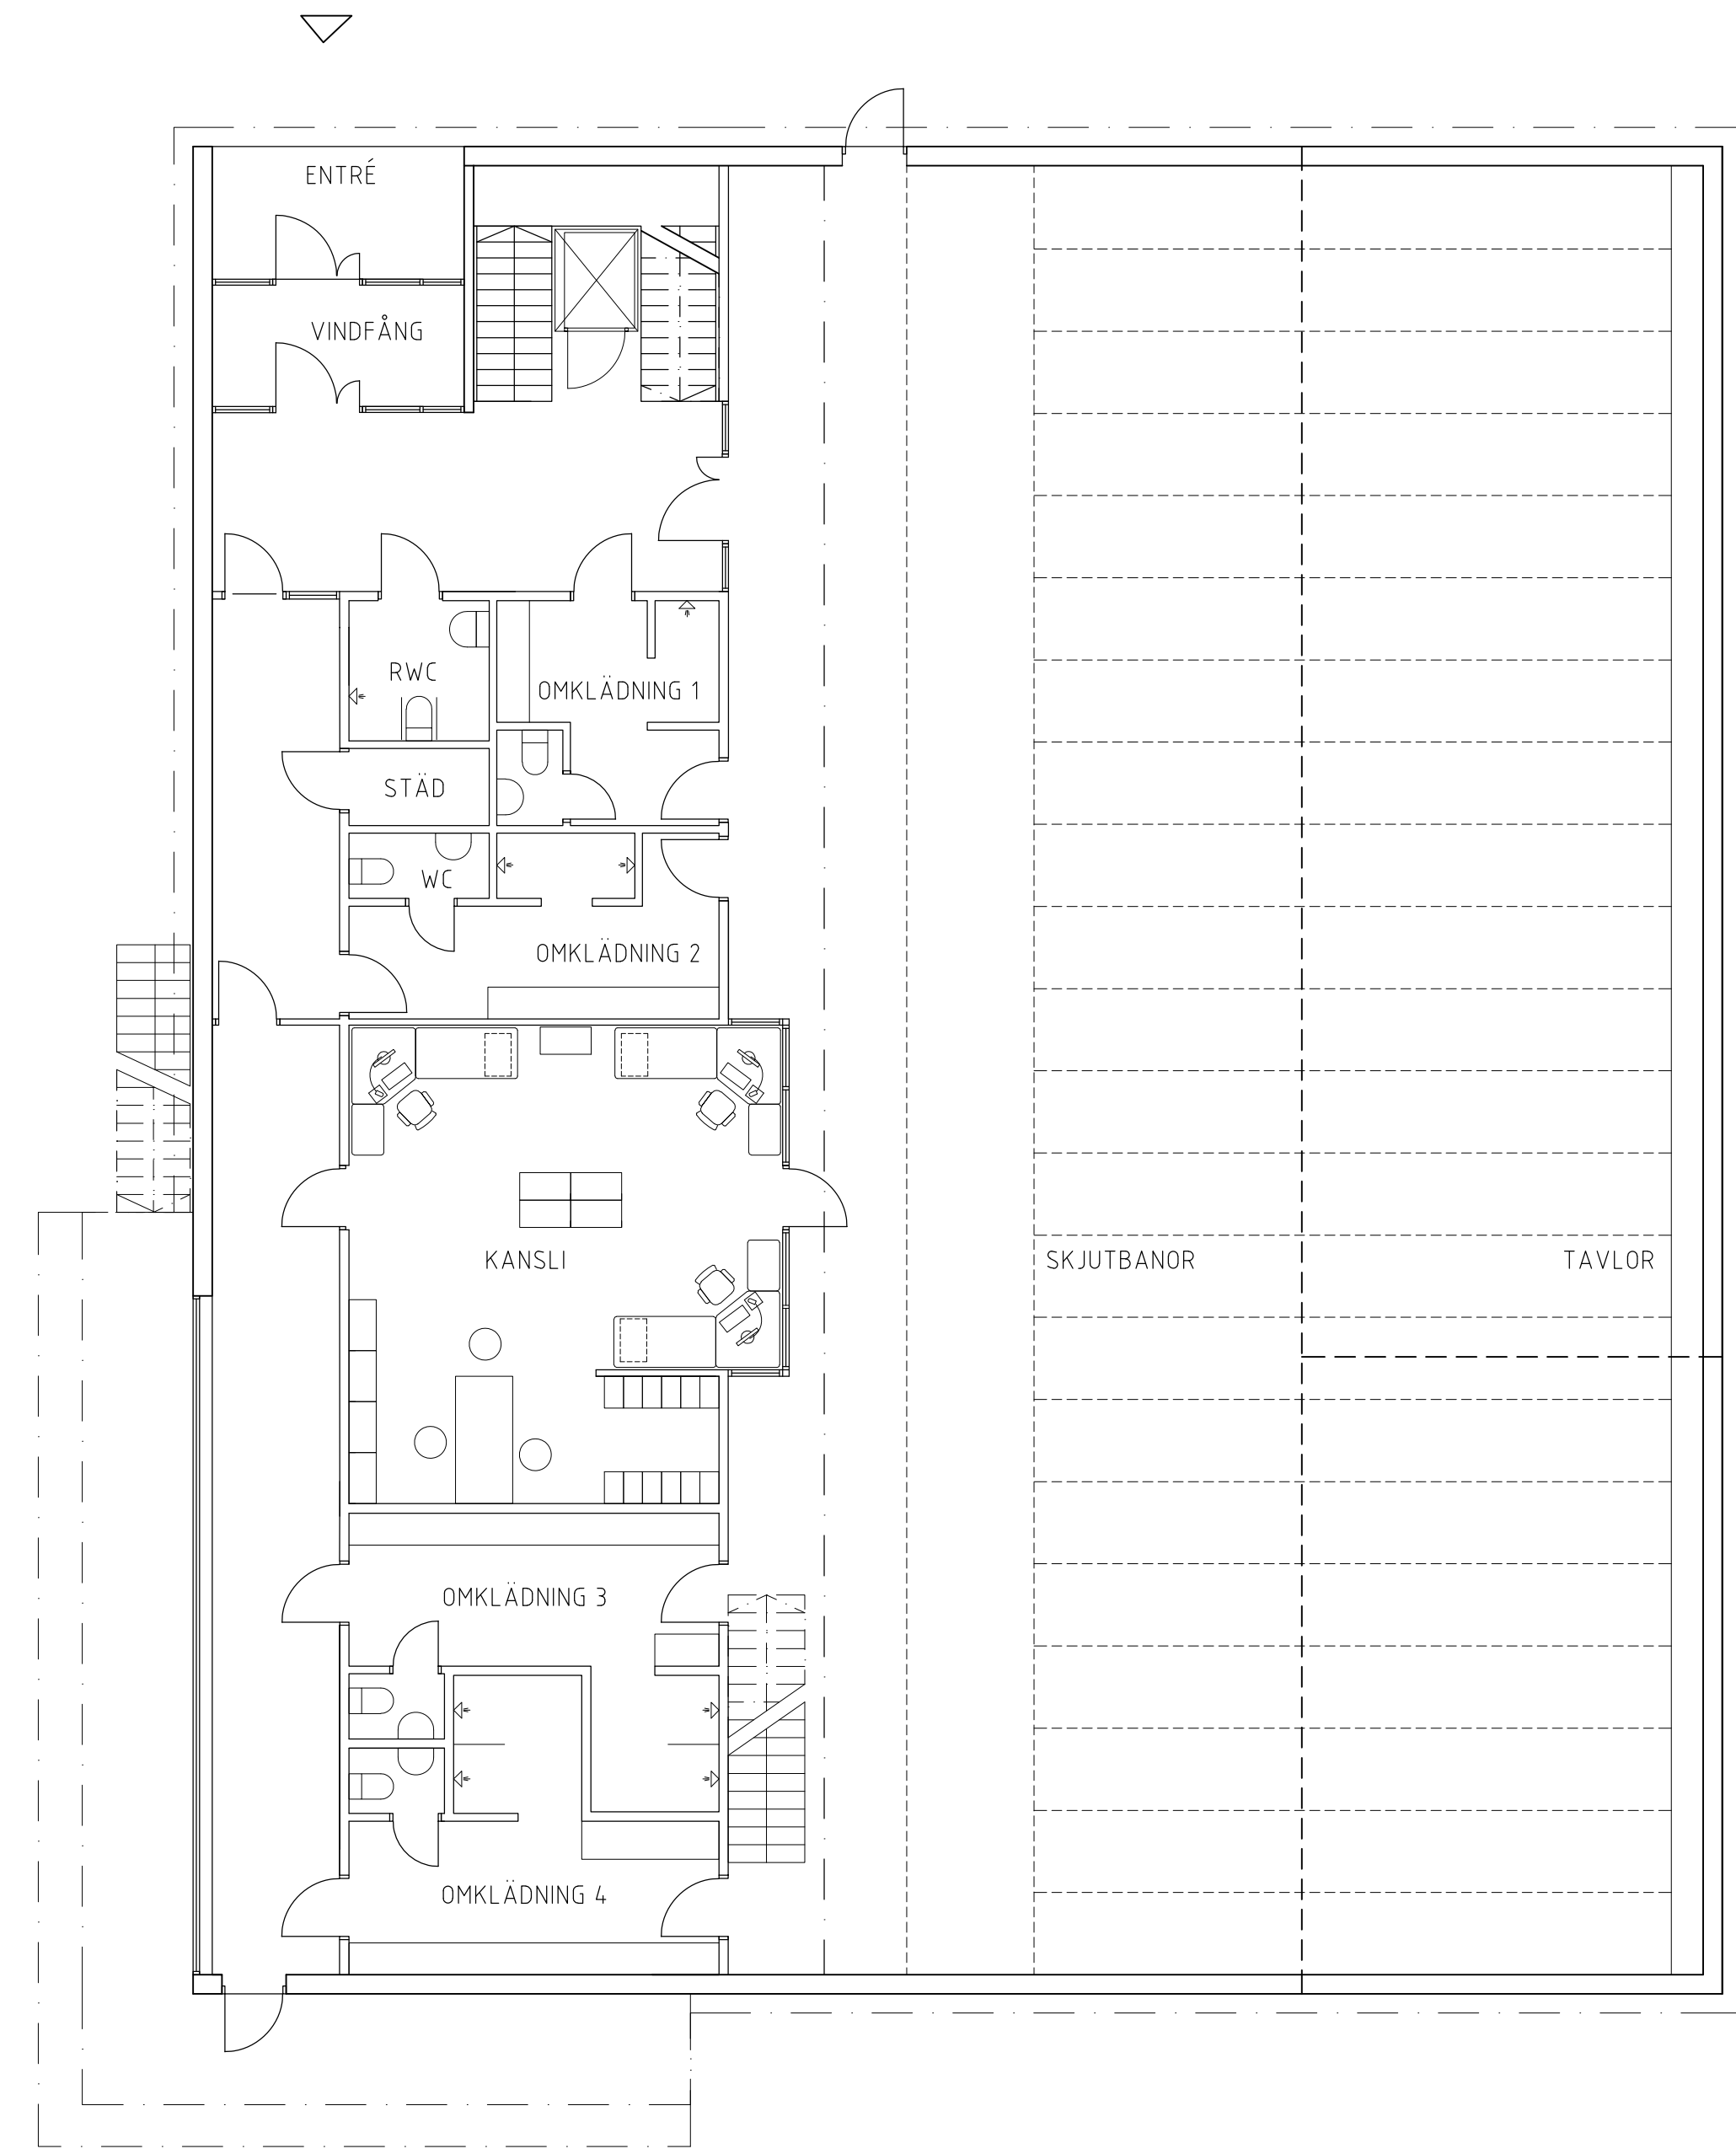

SKALA 1:100 (A1-format) METER  
0 5 10

PLAN 1

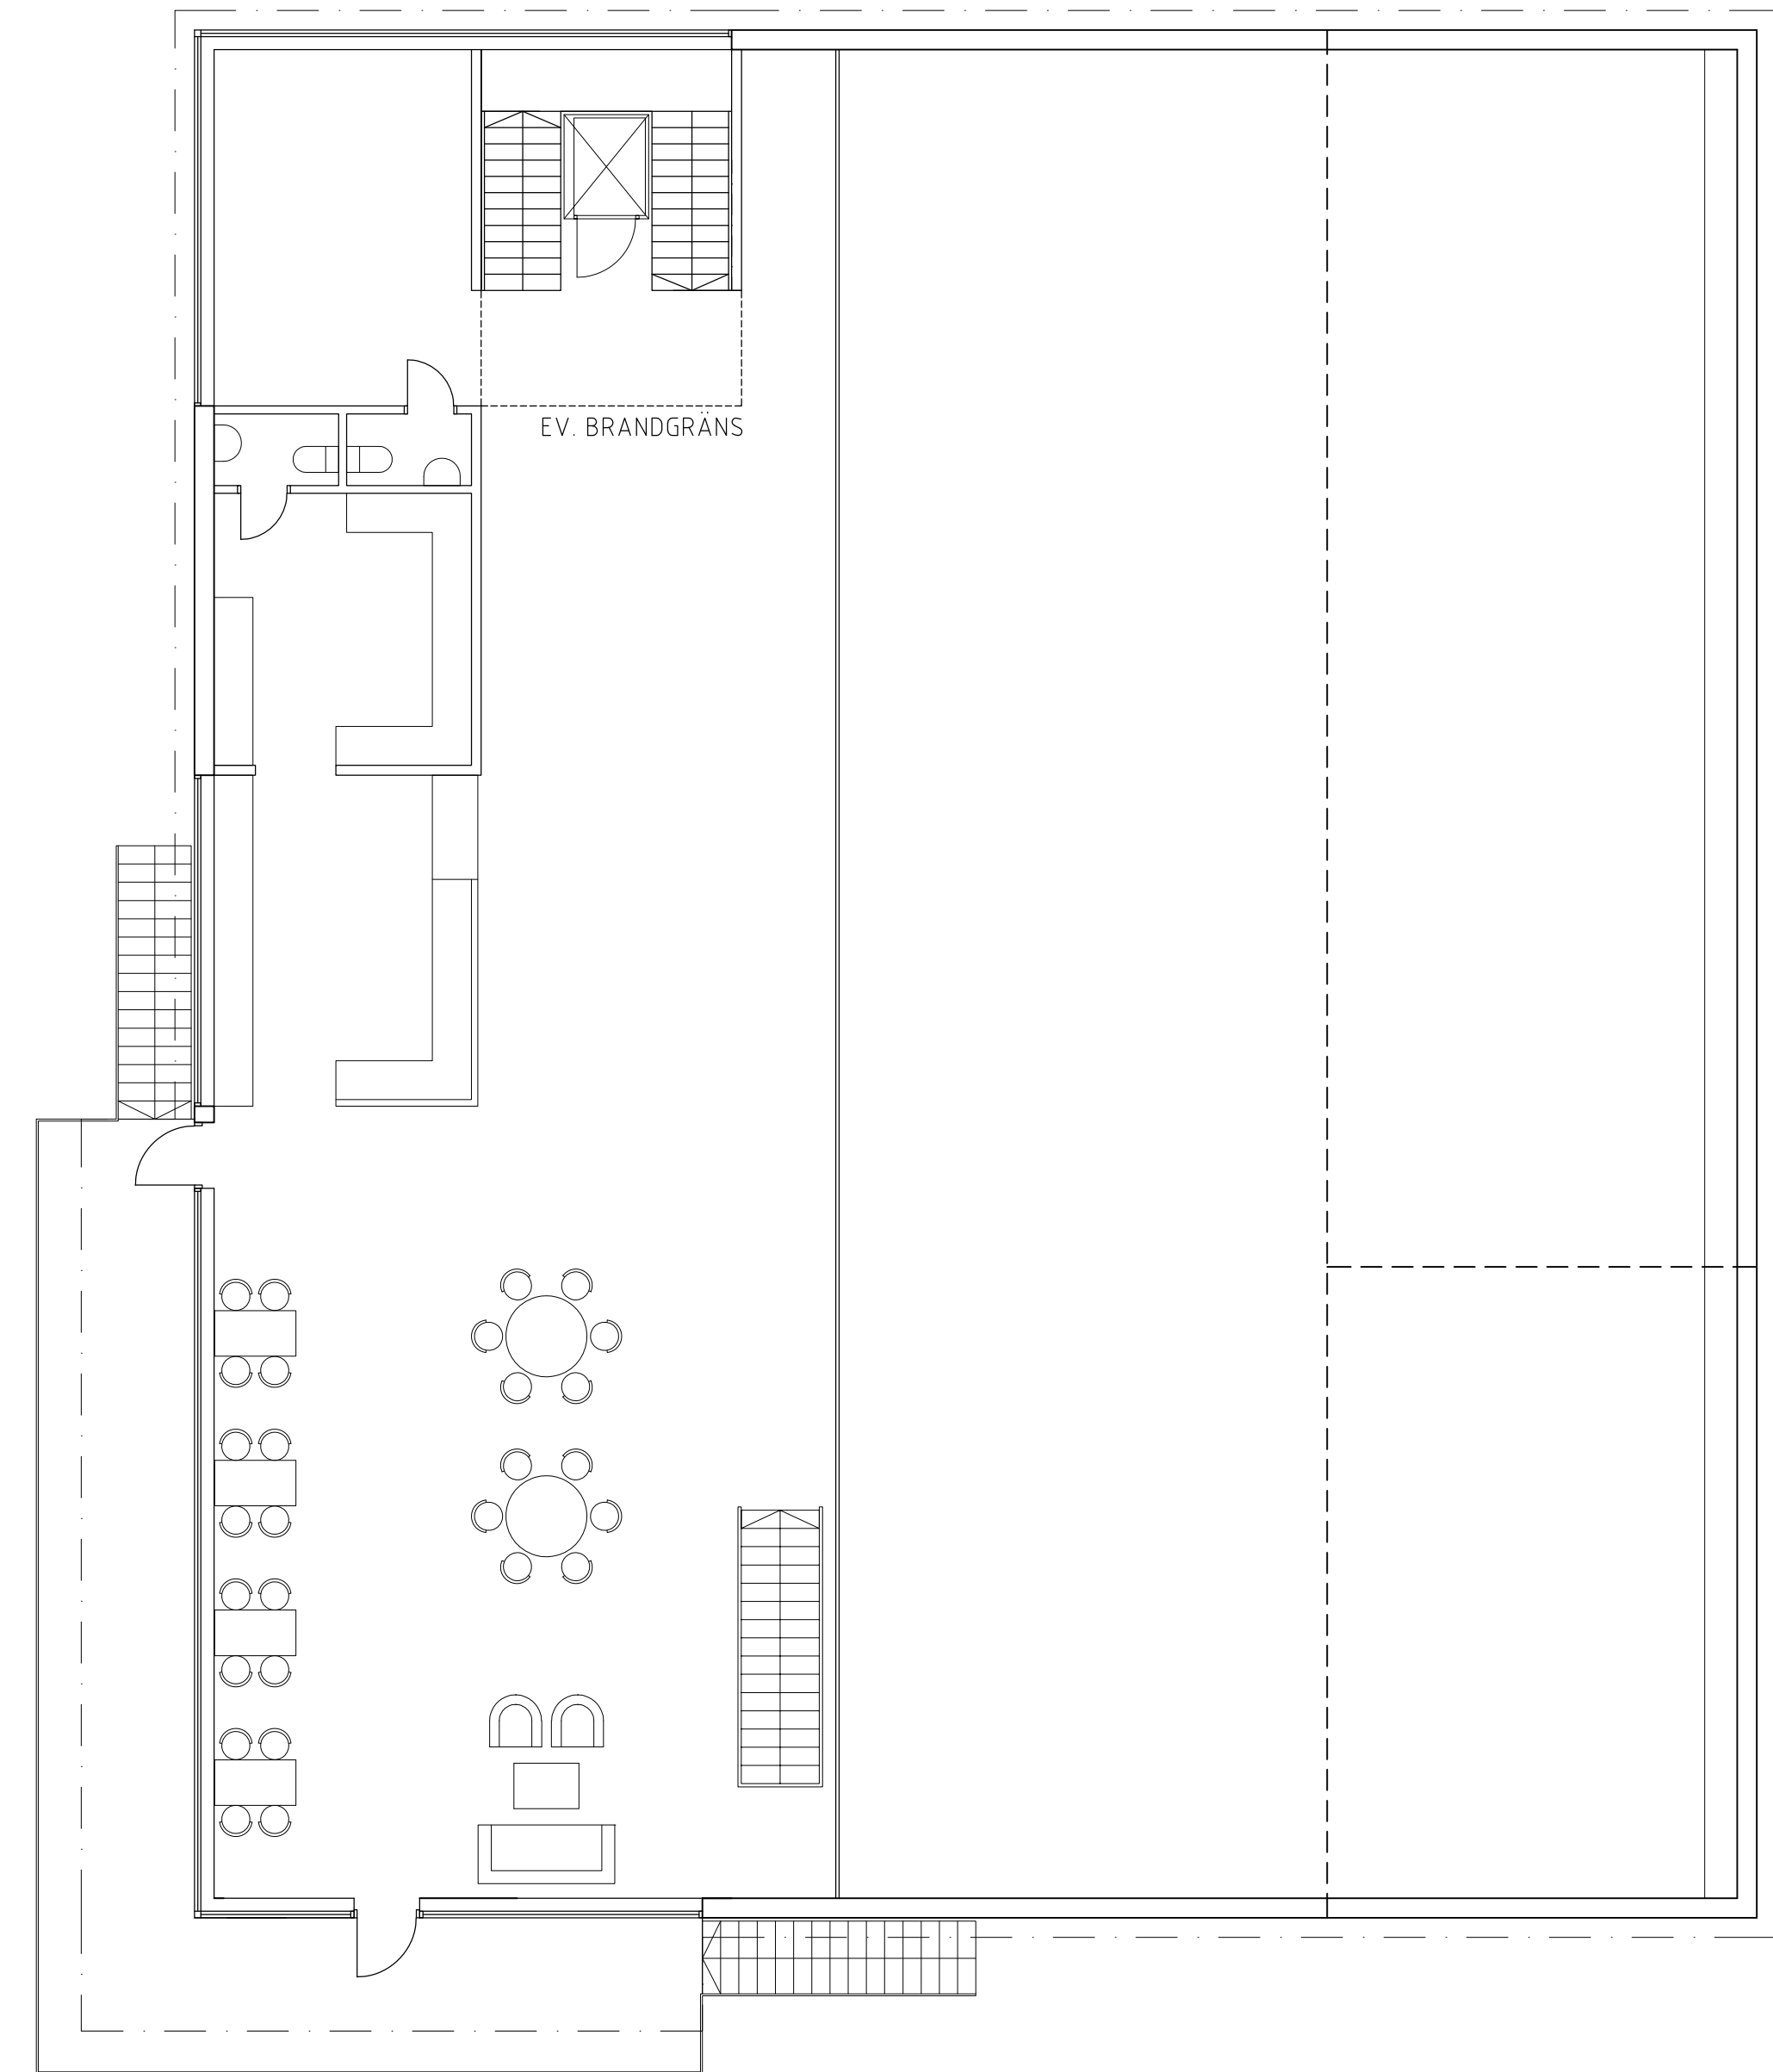

SKALA 1:100 (A1-format) METER  
0 5 10

TRE KRONOR SKYTTECENTER DJURHAMN  
SKISS 4 OMKL PLAN 2  
100426 AIX



## TRE KRONOR

FRILUFTSGÅRD, DJURÖ SKYTTFÖRENING

## OMBYGGNAD/TILLBYGGNAD

Revidering	Ant sid	Ändr avser	Datum	Sign

## BYGGLOVHANDLING

### 12.1.1 RITNINGSFÖRTECKNING

Datum: 2010-05-12

Antal sidor: 2 inkl denna sida

Upprättad av: KE  
AIX Arkitekter AB  
Hudiksvallsgatan 8  
113 30 STOCKHOLM  
Tel: 08- 690 29 00  
Fax: 08- 690 29 29





Hudiksvallsgatan 8, 113 30 Stockholm  
Tel: 08-690 29 00, Fax: 08-690 29 29

Projektnr:

**TRE KRONOR  
FRILUFTSGÅRD,  
DJURÖ SKYTTFÖRENING  
OMBYGGNAD/TILLBYGGNAD**

**RITNINGSFÖRTECKNING**

Status  
BYGGLOVSHANDLING

Sign  
KE Sid  
2 (2)

Datum  
2010-05-12 Senaste ändring  
2010-09-03

Uppdragsnr  
324 05 02-1

Ritn nr	Status	Bet	Ritningens benämning	Skala	Ritn datum	Rev datum
<b>SAMMANSTÄLLNINGSRITNINGAR (A)</b>						
A-01.1-001	BL	A	Situationsplan	1.500/A1	2010-05-12	2010-09-03
A-01.1-002	BL		Kompletterande områdesplan	1:2000/A1	2010-09-03	
A-40.1-101	BL	A	Plan 1 och Plan 2	1:100/A1	2010-05-12	2010-09-03
A-40.2-101	BL	A	Sektion A-A, B-B och C-C, Fasader	1:100/A1	2010-05-12	2010-09-03